



Baulinienplan Röseren

Situation 1 : 500

Exemplar	Planauflage	Inventar Nr.
----------	--------------------	--------------

Beschluss des Stadtrates: 11.09.2018
 Beschluss des Einwohnerrates: 26.09.2018
 Referendumsfrist: 29.10.2018
 Urnenabstimmung: XXX
 Publikation der Planaufgabe im Amtsblatt Nr. XXX
 Planaufgabe: 01.11. - 30.11.2018

Namens des Stadtrates
 Der Stadtpräsident: Der Stadtverwalter:

Daniel Spinnler

Benedikt Minzer


Vom Regierungsrat des Kantons Basel-Landschaft genehmigt
 mit Beschluss Nr. vom
 Publikation des Regierungsratsbeschlusses
 im Amtsblatt Nr. vom

Der Landschaftsplaner:

SR Stierli + Ruggli
 Ingenieure + Raumplaner AG
 Unterdorfstrasse 38, Postfach
 4415 Lausen 061 926 84 30

rev.	Datum	Projekt	Gez.	Geprüft	Freigabe
	20.03.2018	RC	JW	RC	
a					
b					
c					

Situation

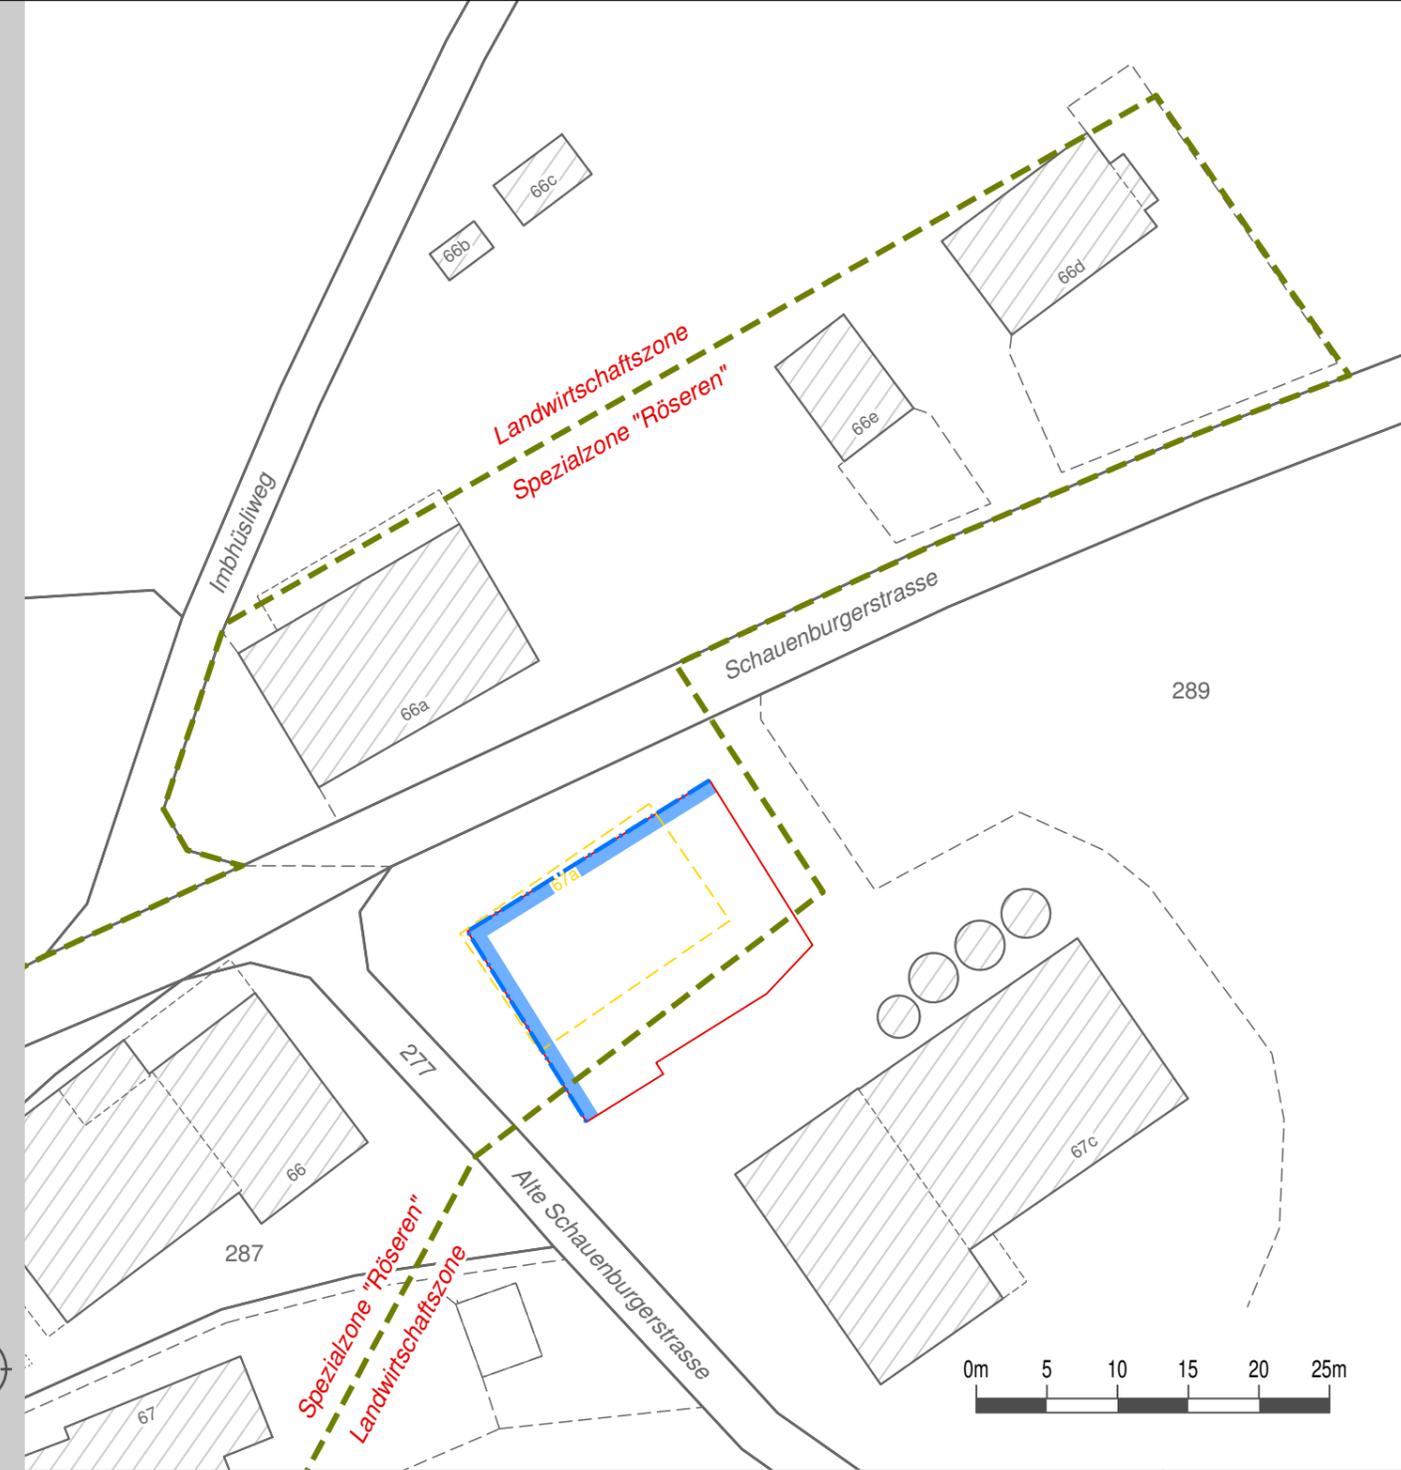

Legende

Verbindlicher Planinhalt

Gestaltungsbaulinie gemäss § 97 Abs. 2 RBG BL bzw. bzw. Bauflucht gemäss § 13 Abs. 4 Zonenreglement Landschaft

Orientierender Planinhalt

Spezialzone "Röseren"
Landwirtschaftszone Abgrenzung zwischen der Spezialzone "Röseren" und der Landwirtschaftszone

67a Abbruch bestehendes Gebäude Nr. 67a (gemäss Baugesuch)

Umriss Ersatzneubau für Gebäude Nr. 67a (gemäss Baugesuch)