



Exemplar	Inventar Nr.
----------	--------------


Beschluss des Stadtrates:  
Publikation der Planaufgabe im Amtsblatt Nr.:  
Planaufgabe:

Namen des Stadtrates  
Der Stadtpräsident: Der Stadtverwalter:

Vom Regierungsrat des Kantons Basel-Landschaft genehmigt  
mit Beschluss Nr. vom  
Publikation des Regierungsratsbeschlusses  
im Amtsblatt Nr. vom

Der Landschaftsplaner:

PLANNUMMER <b>874271.4500 - 001 C [004]</b>	MASSTAB: 1:500 PLANFORMAT: 84 x 30 CAD-SYSTEM: MicroStation V8i
PROJEKTVERFASSER <b>RK&amp;P</b> Rudolf Keller & Partner Verkehringenieure AG Neue Bahnhofstrasse 160 CH - 4132 Muttenz 061 466 68 00 rkp.info@rkag.ch	INDEX DATUM GEZ. KONTR. A 03.05.2019 bis jac B 06.06.2019 bis bis C 28.01.2020 bis bis D

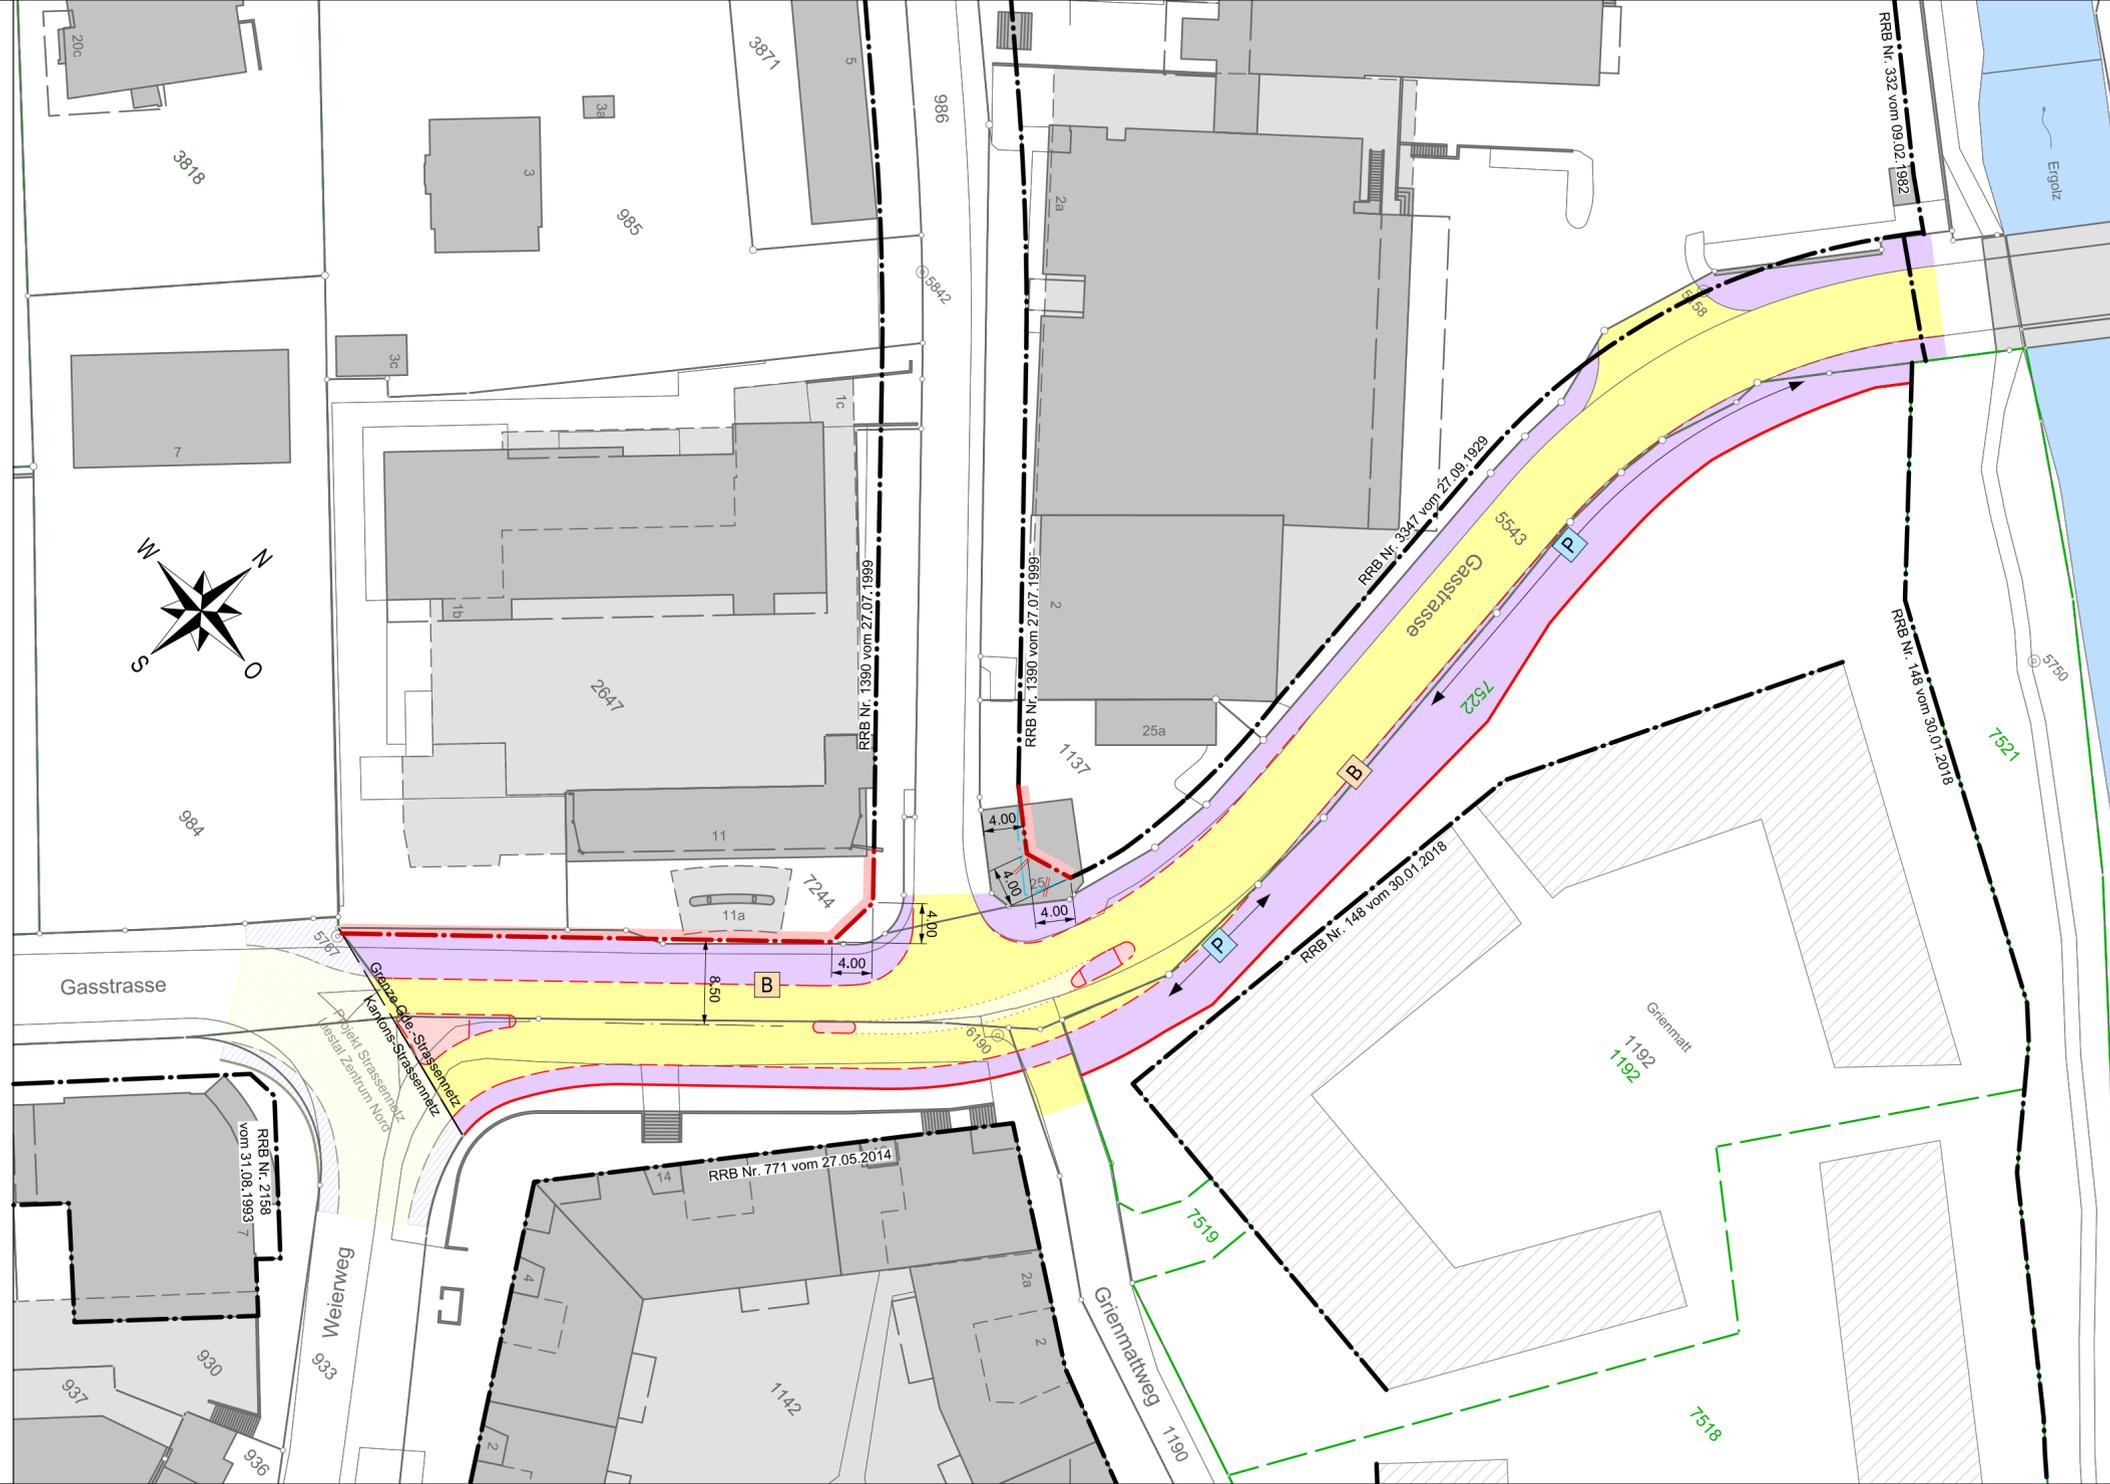

Legende

Verbindlicher Planinhalt

- Strassenlinie = Parzellengrenze
- neue Strassenlinie
- neue Strassenbaulinie
- aufzuhebende Strassenbaulinie

Orientierender Planinhalt

- mögliche Trottoirführung, Trenn-/Leitelemente Fahrstreifen
- rechtskräftigbleibende Baulinien (Strassen-, Gewässer-, Waldbaulinien)
- Projekt Strassennetz Liestal Zentrum Nord (Auftraggeber Kanton BL)
- mögliche Lage für Bushaltestelle
- mögliche Anordnung von Parkfeldern im Strassenraum
- voraussichtliche Gebäude gemäss Quartierplanungen
- Gebäude gemäss Grundbuch
- Gewässer
- Projektierte Parzellen gemäss Kataster "amtliche Vermessung"

Kataster Grundlage: "Geodaten des Kantons Basel-Landschaft", Stand 29.04.2019