

Strassennetzplan Siedlung

Situationsplan 1 : 5000

Einwohnergatsvorlage

Bearbeitungsstand 13. Oktober 2008

Exemplar Inventar-Nr.


Beschluss des Stadtrates: Beschluss des Einwohnergates: Namens des Stadtrates: Die Stadtpräsidentin: Der Stadtschreiber:

Vom Regierungsrat des Kantons Basel-Landschaft genehmigt mit Beschluss Nr. vom Publikation des Regierungsratsbeschlusses im Amtsblatt Nr. vom Der Landschaftsreiber:

Hesse-Schwarze-Partner Büro für Raumplanung AG Hofackerstrasse 13 8032 Zürich info@hsp-planer.ch www.hsp-planer.ch Tel. 044 421 38 38 Fax 044 421 38 20

Legende

- Verbindlicher Planinhalt: Sammelstrassen, Erschliessungsstrasse, Radwege (kommunal), Fuss- und Wanderwege, öffentliche Parkplätze. Orientierender Planinhalt: Autostrasse mit Anschluss, Autostrasse Tunnelbereich, Kantonsstrasse, Radroute (regional), Schulanlage, Sportplatz, Tempo 30, Begegnungszone, Siedlungsgebiet, Wald, Durchgangssperre für Motorfahrzeuge, Haltestelle, historischer Verkehrsweg (national, mit Substanz).

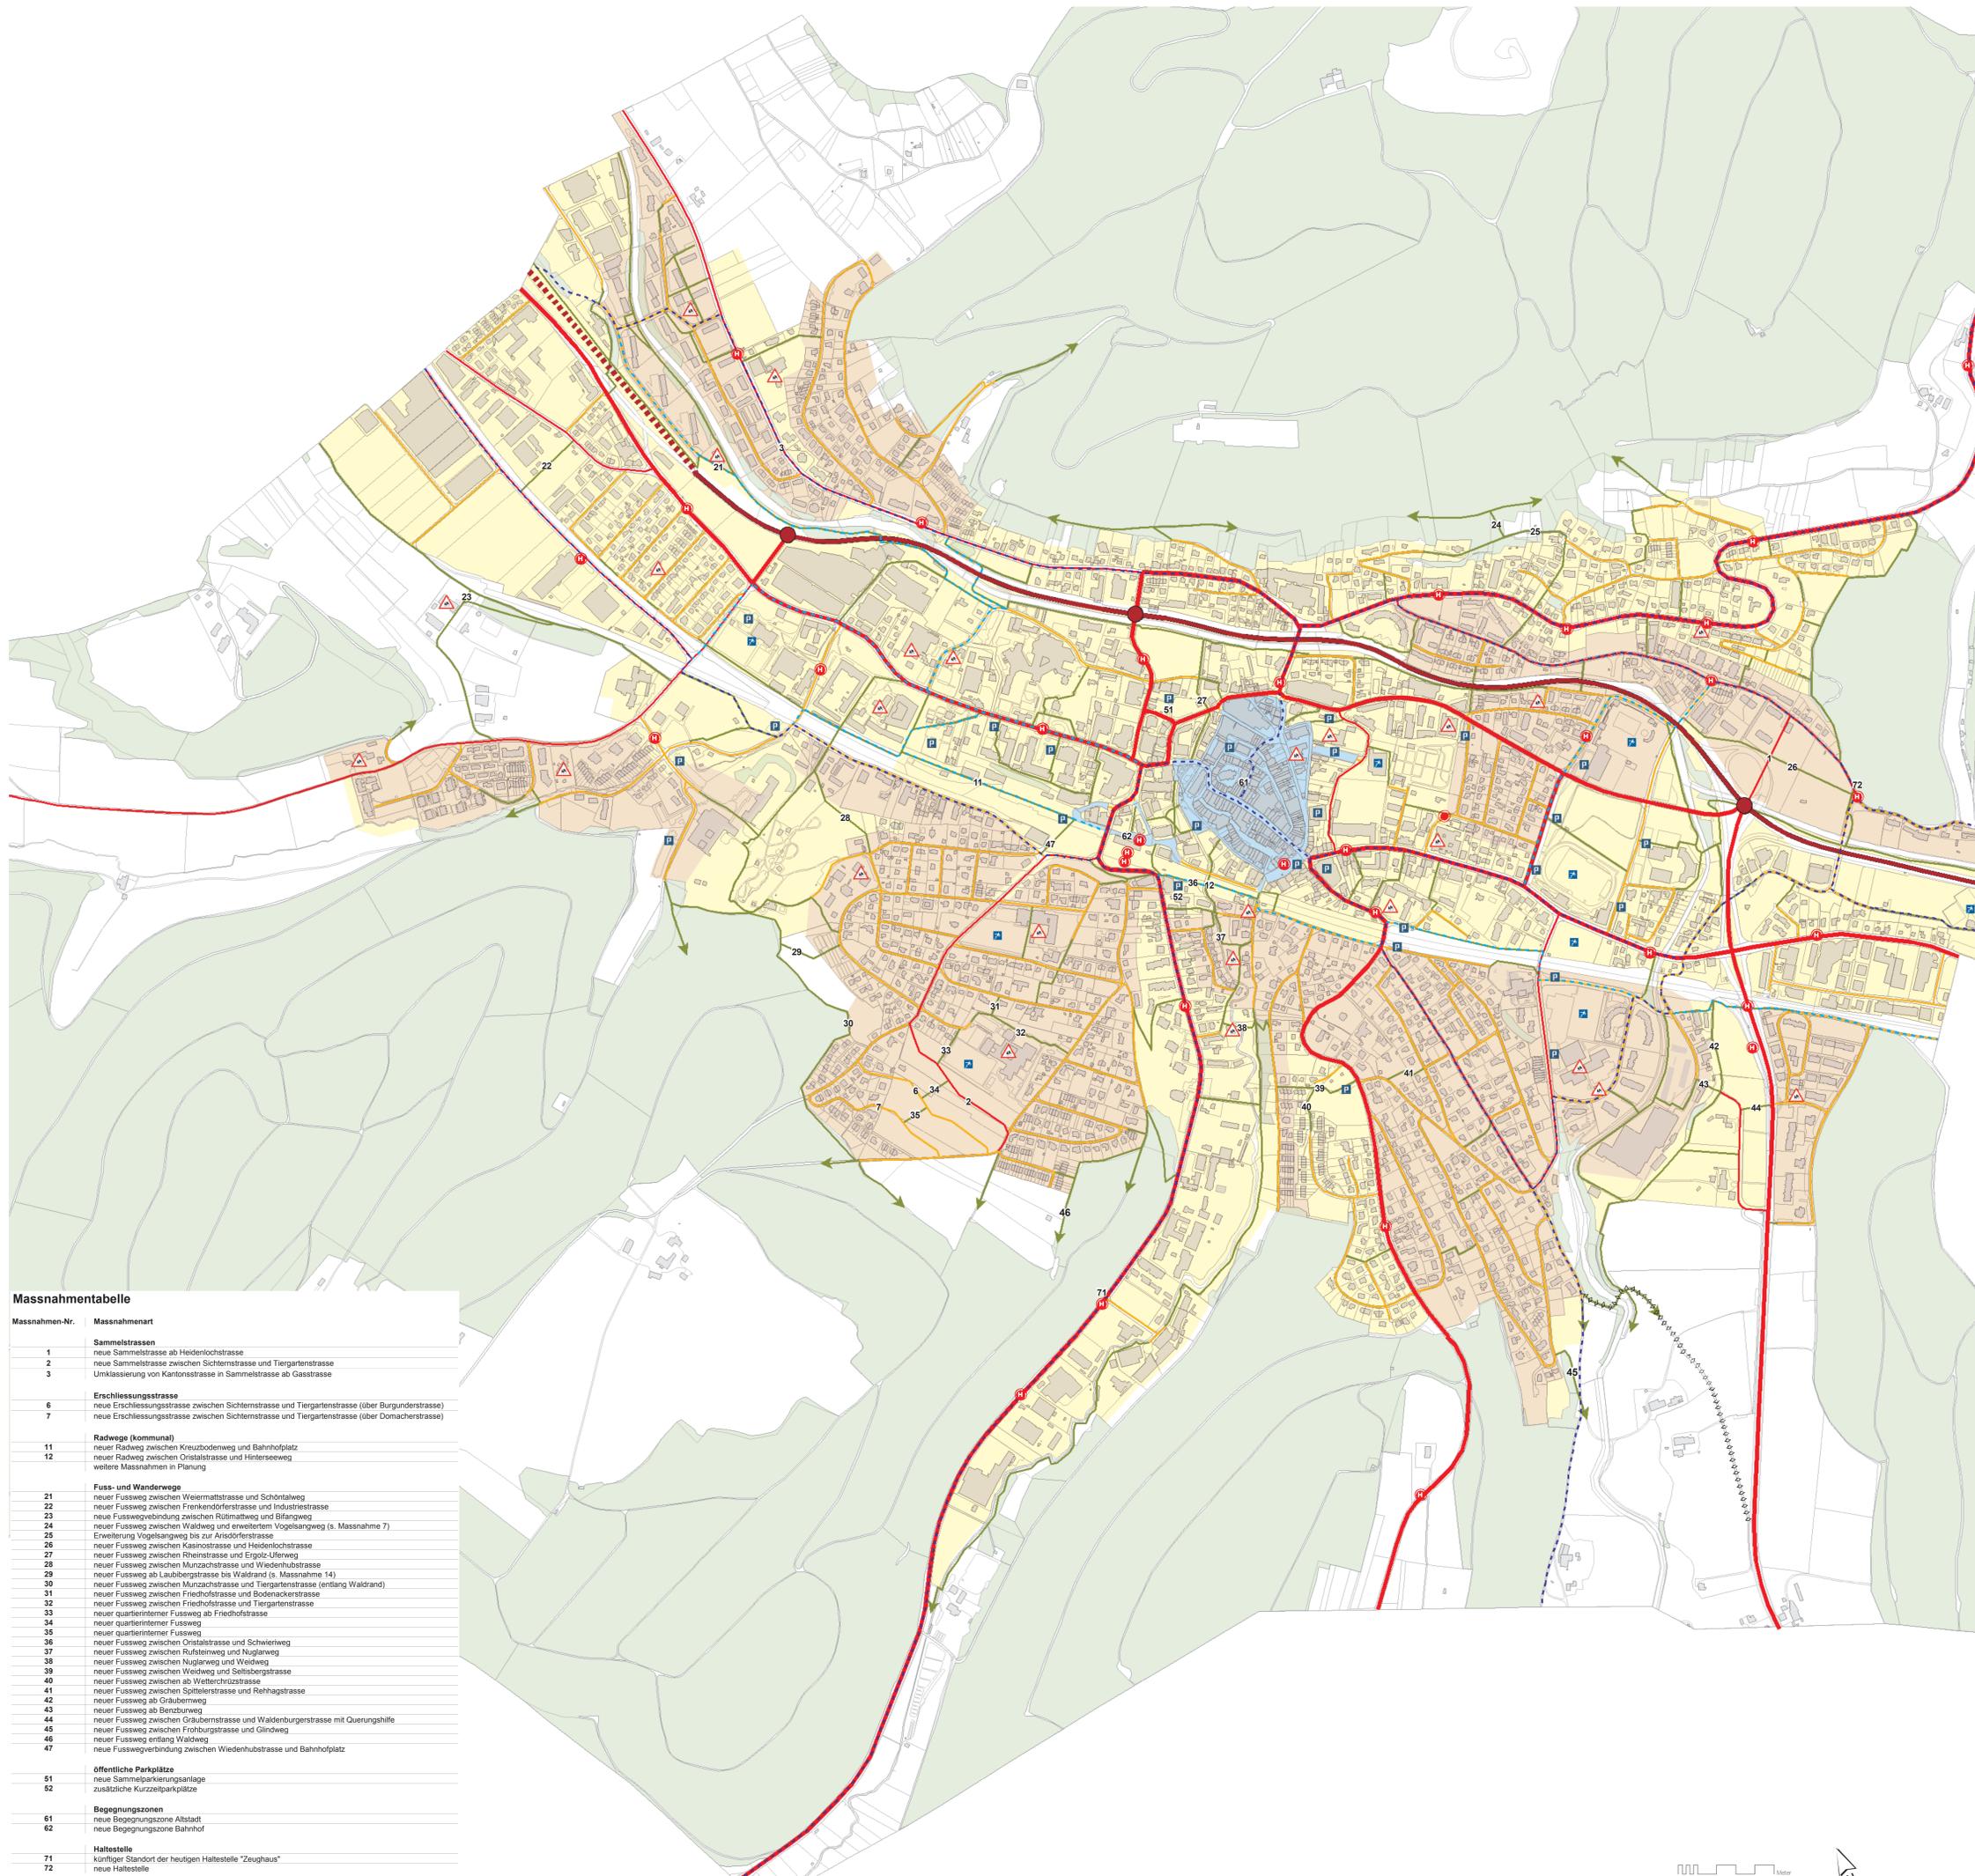

Massnahmen-tabelle table with columns for Massnahmen-Nr. and Massnahmenart. Lists specific measures like 'Sammelstrassen', 'Erschliessungsstrasse', 'Radwege (kommunal)', 'Fuss- und Wanderwege', 'öffentliche Parkplätze', 'Begegnungszonen', and 'Haltestelle' with their respective descriptions.