



# BAUGESUCH FÜR KLEINBAUTEN

§ 92 RBV Kleines Baubewilligungsverfahren

## Adressen

|                     |             |   |         |               |
|---------------------|-------------|---|---------|---------------|
| Gesuchsteller/in    | Name        | Stadt Liestal Abteilung Projektierung<br>Michel Hinterobermaier | Tel. P. |               |
|                     |             |   | Tel. G. | 061 927 52 74 |
|                     | Strasse/Nr. | Nonnenbodenweg  | Fax     |               |
|                     | PLZ/Ort     | <b>4410 Liestal</b>   | Mobile  | 079 968 77 18 |
|                     | E-Mail      | michel.hinterobermaier@liestal.bl.ch                            |         |               |
| Grundeigentümer/in  | Name        | Stadt Liestal / Einwohnergemeinde Liestal                       | Tel. P. | 061 927 53 00 |
|                     |             |   | Tel. G. |               |
|                     | Strasse/Nr. | Rathausstrasse 36   | Fax     |               |
|                     | PLZ/Ort     | <b>4410 Liestal</b>   | Mobile  |               |
|                     | E-Mail      | Stadt@liestal.bl.ch   |         |               |
| Rechnungstellung an | Name        | Michel Hinterobermaier  |         |               |
|                     | Adresse     | Nonnebodenweg, 4410 Liestal                                     |         |               |

## Projektdaten

|                     |                |                                   |        |            |
|---------------------|----------------|-----------------------------------|--------|------------|
| Art Kleinbaute      | Bezeichnung    | Personenunterstand Bushaltestelle |        |            |
|                     | Länge          | 4.19                              | Breite | 2.16       |
|                     | Höhe           | 2.50                              | Fläche | 9.05       |
| Standort Kleinbaute | Strasse/Nr.    | Heindelochstrasse                 |        |            |
|                     | Parzelle(n)    | 5580 und 5578                     | Zone   | QP und ZPS |
|                     | Material/Farbe | Metall, Glas und 9002 Grauweiss   |        |            |
|                     |                |                                   |        |            |

## Unterschriften Gesuchsteller/in und Grundeigentümer/in

|                  |                  |                    |                  |
|------------------|------------------|--------------------|------------------|
| Gesuchsteller/in | Unterschrift     | Grundeigentümer/in | Unterschrift     |
|                  |                  |                    |                  |
| Ort, Datum       | Liestal, 5.11.21 | Ort, Datum         | Liestal, 5.11.21 |

## Unterschriften Grundeigentümerinnen der benachbarten Grundstücke<sup>1</sup>

|                |  |                |              |
|----------------|--|----------------|--------------|
| Name / Adresse | Unterschrift   | Name / Adresse | Unterschrift |
|                |  |                |              |
| Parzelle:      | BÜRGERGEMEINDE LIESTAL<br>Rosenstrasse 14/16<br>4410 Liestal | Parzelle:      |              |
| Ort, Datum     | Liestal, 11.11.21  | Ort, Datum     |              |
| Name / Adresse | Unterschrift   | Name / Adresse | Unterschrift |
|                |  |                |              |
| Parzelle:      |  | Parzelle:      |              |
| Ort, Datum     |  | Ort, Datum     |              |

## Unterlagen

|                                    |  |        |
|------------------------------------|--|--------|
| Erforderl. Unterlagen <sup>2</sup> | <input checked="" type="checkbox"/> Situationsplan M 1:500 mit eingezeichnetem Projekt und Vermassung inkl. Grenzabstand | 1-fach |
|                                    | <input checked="" type="checkbox"/> Skizze / Plan / Prospekt mit Vermassung  | 1-fach |
|                                    | <input type="checkbox"/> Detailausführungen Kleinbaute (Skizze, Plan, Prospekt etc.)                                     | 1-fach |

Das Kleinbaugesuch ist mit den erforderlichen Unterlagen ans Stadtbauamt, Rathausstr.36, 4410 Liestal, einzureichen. (siehe auch Merkblatt auf der Rückseite)

Hinweise <sup>1</sup> Es ist die Unterschrift sämtlicher Grundeigentümer/innen und aller an die Parzelle anstossenden Grundeigentümer erforderlich inkl. anstossender Privatstrassen und -wege. Bei mehreren Grundeigentümern bitte eine separate Liste verwenden.  
<sup>2</sup>  Unterlagen zwingend einzureichen;  Unterlagen je nach Bauvorhaben erforderlich

Grundlagen Kant. Raumplanungs- und Baugesetz (RBG) / Verordnung zum RBG (RBV), speziell § 92 RBV  
Zonenvorschriften Siedlung der Stadt Liestal (erhältlich am Schalter Stadtbauamt oder unter www.liestal.ch)

Buswartehalle Kasinostrasse  
L= 4.195 m / B= 2.165 m



Stadt Liestal  
Eingang:

15. NOV. 2021

Hochbau Planung

Buswartehalle Grammet  
L= 4.195 m / B= 2.165 m

Gemeinde Liestal

Heidenlochstrasse

Übersicht Buswartehallen 1:2'500

**gruner** >

Gruner AG  
St. Jakobs-Strasse 199, CH-4020 Basel  
Telefon +41 61 317 61 61  
Fax +41 61 312 40 09  
SN EN ISO 9001

26. 10. 2021/CGI

Auftraggeber

Gemeinde Liestal  
Stadtbauamt

Stadt Liestal  
Eingang:

15. NOV. 2021

Hochbau Planung



Projekt **Ausbau Heidenlochstrasse, Kasinostrasse bis Lausen**

Status

**Bauprojekt**

Plantitel

**Bauobjektplan  
Buswartehalle Kasinostrasse**

Auftr. Nr.

214068000

Plan Nr.

044

REV.

| REV. | Datum      | Projekt | Gezeichnet | Geprüft | Freigebe |
|------|------------|---------|------------|---------|----------|
|      | 26.10.2021 | CGI     | RIU        | CGI     |          |
|      |            |         |            |         |          |
|      |            |         |            |         |          |

Plantyp

**Grundriss, Querschnitt, Ansicht 1:100**

Projektverfasser


**gruner** >

**Gruner AG**  
Ingenieure und Planer  
Gellertstrasse 55  
CH-4020 Basel

Telefon +41 61 317 61 61  
Fax +41 61 312 40 09  
SN EN ISO 9001

J:\vt\vi\214068000\_Heidenlochstrasse Liestal\04\_AP\01\_Pläne\HDL\_Buswartehalle\_100\_2d

02-11-2021

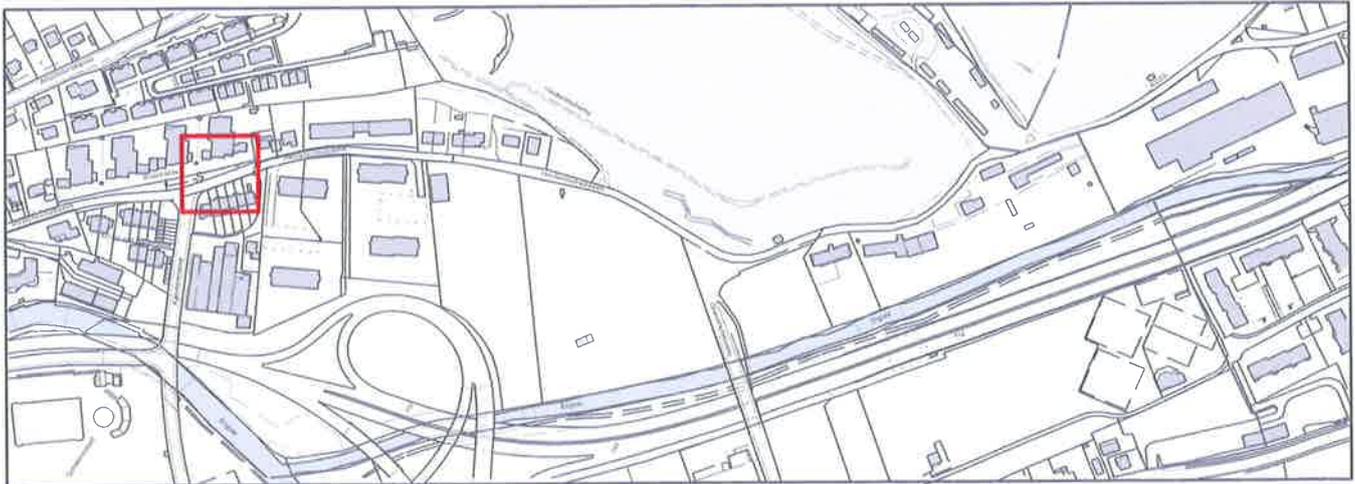

Datum: 5.11.21

Unterschrift Projektverfasser:


Neu

Bestehend

Abbruch

Projektänderungen

# Grundriss 1:100

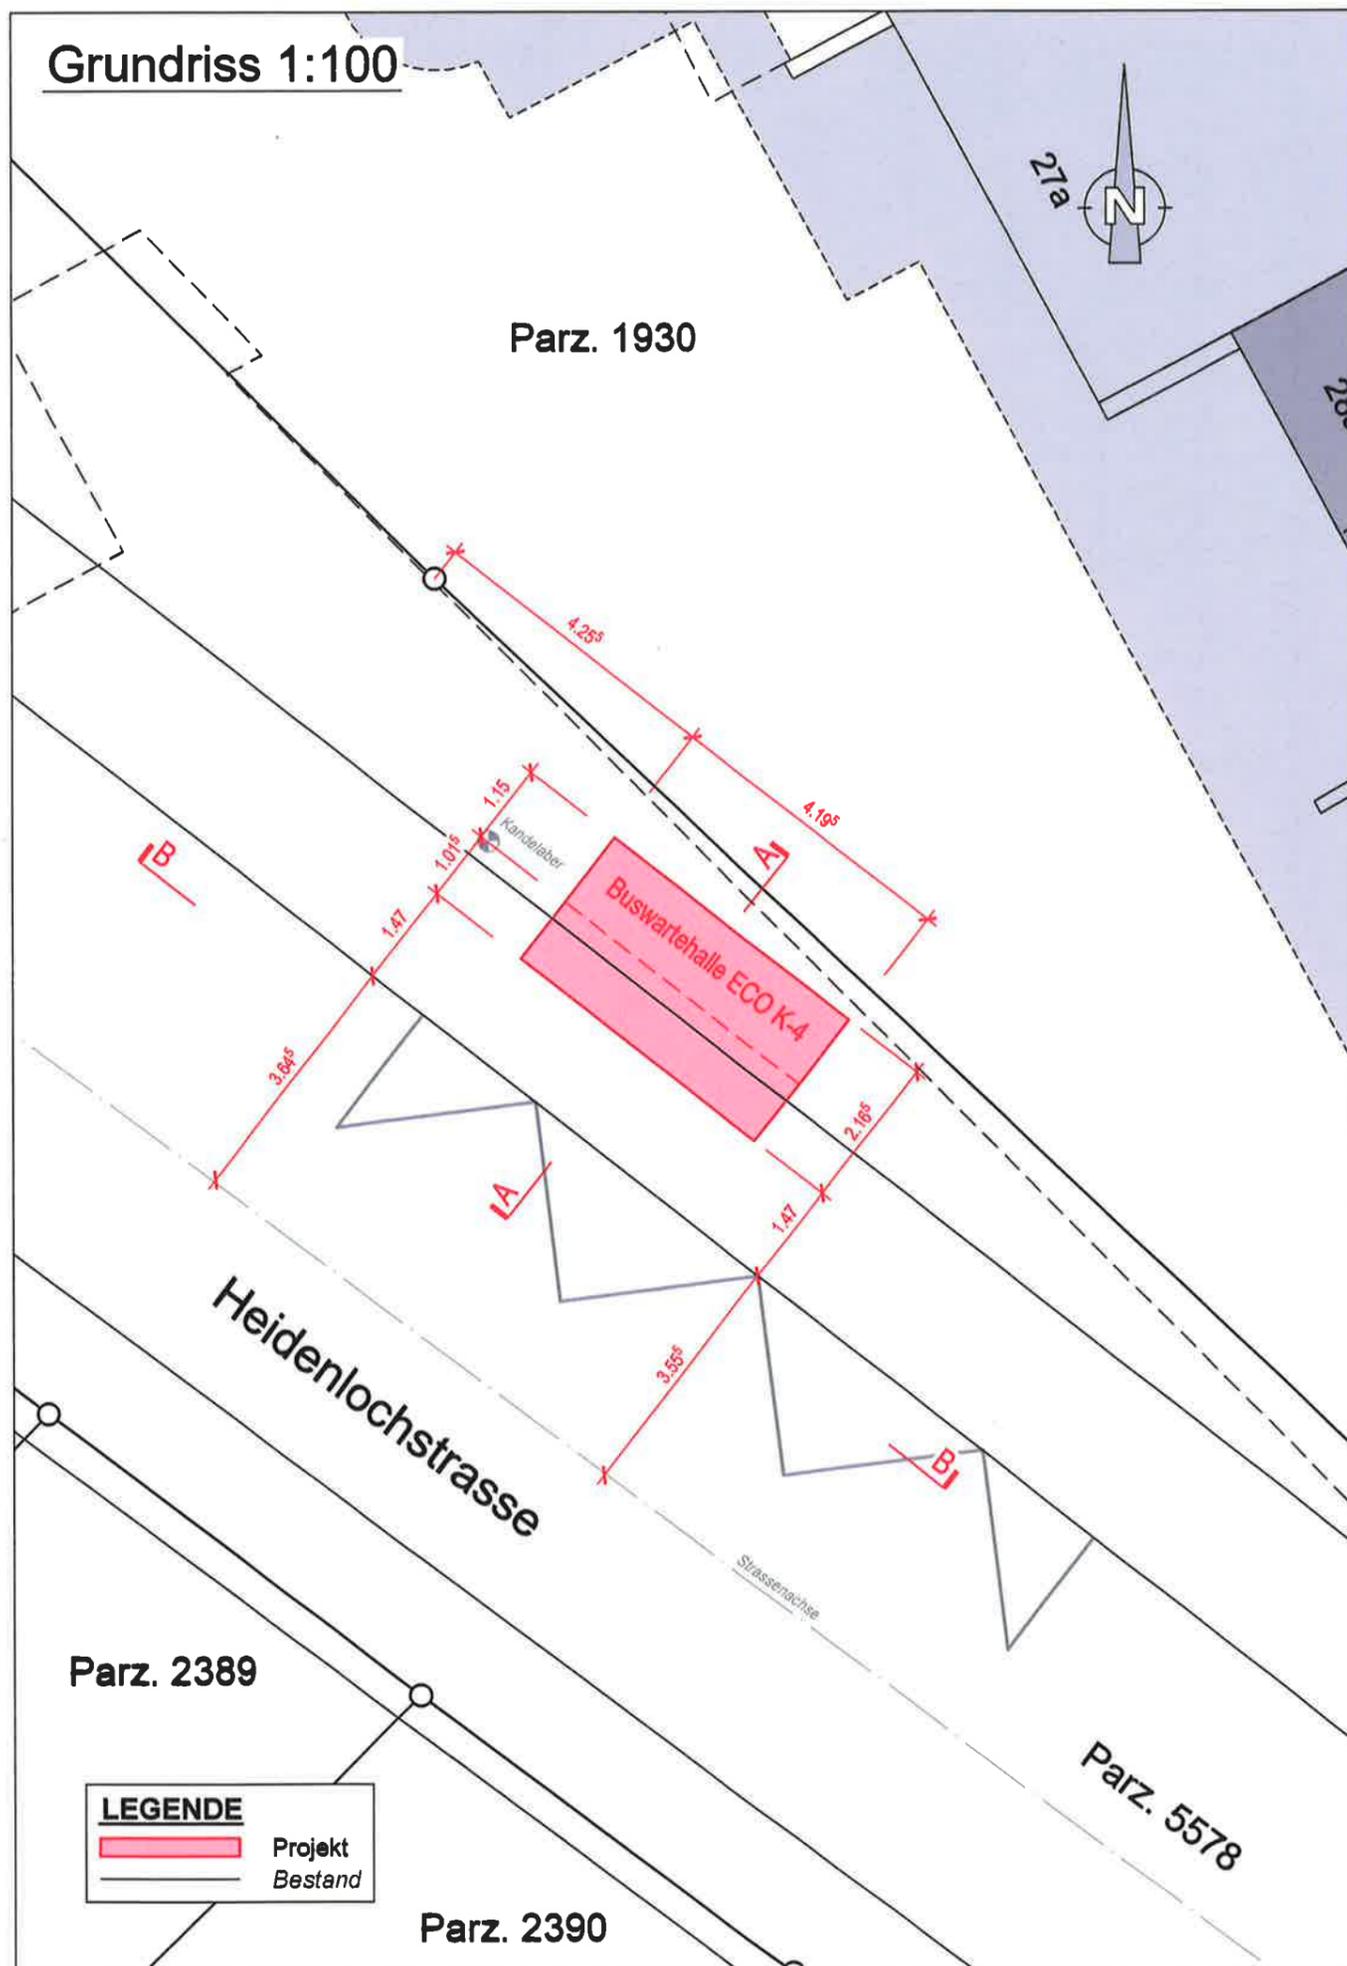

Auftraggeber  
**Gemeinde Liestal**  
**Stadtbauamt**

Stadt Liestal  
Eingang:

15. NOV. 2021

Hochbau Planung



Projekt **Ausbau Heidenlochstrasse, Kasinostrasse bis Lausen**

Plantitel **Bauobjektplan**  
**Buswartehalle Grammet**

Status **Bauprojekt**

|            |            |          |            |         |          |
|------------|------------|----------|------------|---------|----------|
| Auftr. Nr. | 214068000  | Plan Nr. | 045        |         |          |
| rev.       | Datum      | Projekt  | Gezeichnet | Geprüft | Freigabe |
|            | 26.10.2021 | CGI      | RIU        | CGI     |          |
|            |            |          |            |         |          |
|            |            |          |            |         |          |

Plantyp **Grundriss, Querschnitt, Ansicht 1:100**

Projektverfasser **gruner**  
**Gruner AG**  
Ingenieure und Planer  
Gellerstrasse 55  
CH-4020 Basel  
Telefon +41 61 317 61 61  
Fax +41 61 312 40 09  
SN EN ISO 9001

J:\vt\vi\214068000\_Heidenlochstrasse Liestal\04\_AP\01\_Pläne\HDL\_Buswartehalle\_100.2d

02-11-2021



Datum: 5.11.21

Unterschrift Projektverfasser:

Neu

Bestehend

Abbruch

Projektänderungen

