




Abwicklung Aushub, 1:100

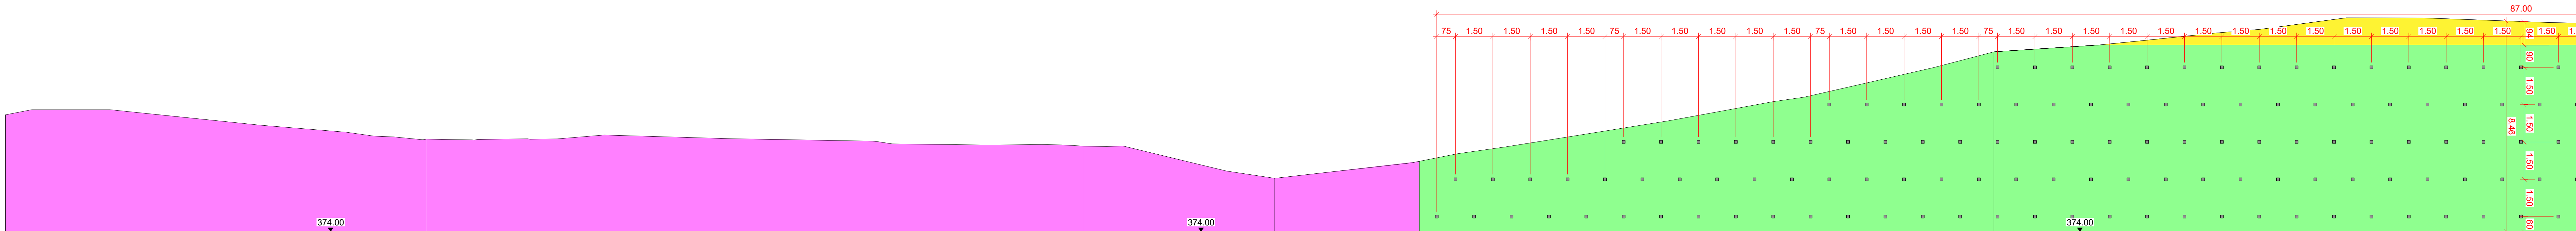


Abwicklung Aushub, 1:100

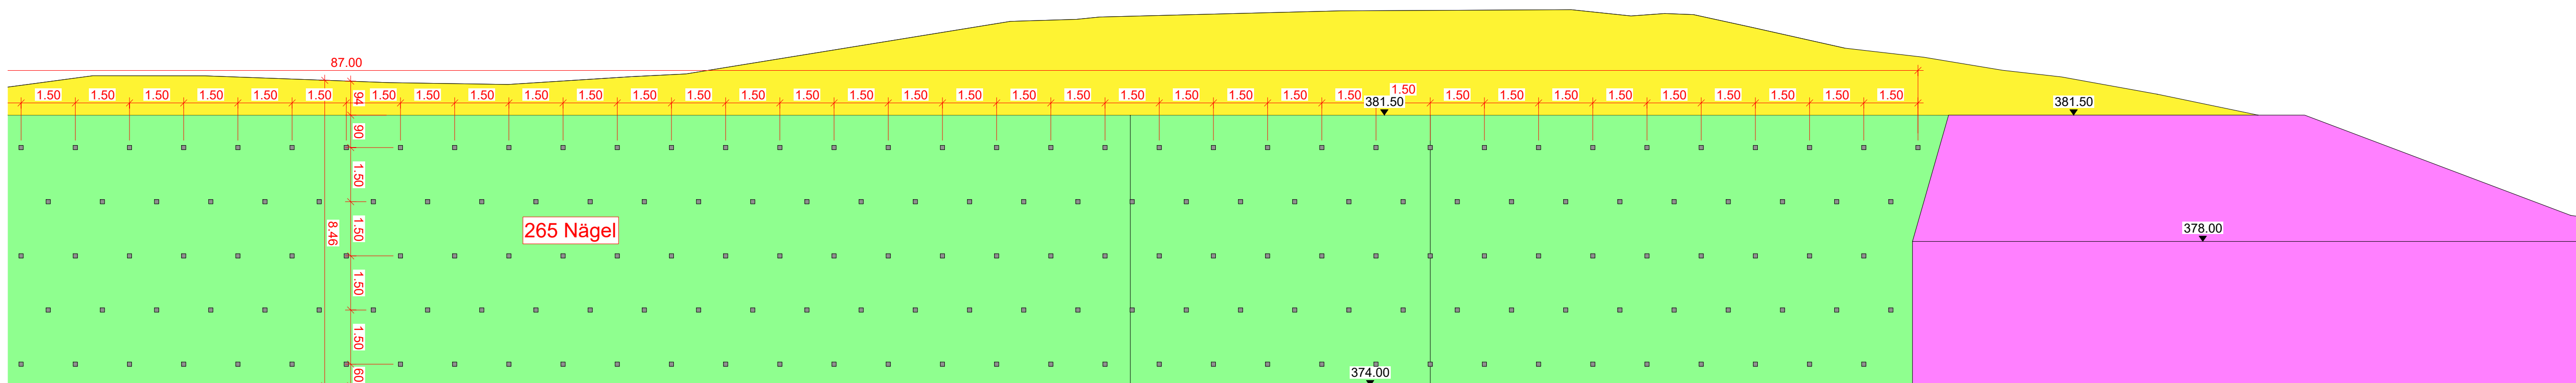


Schnitt 1-1, 1:100

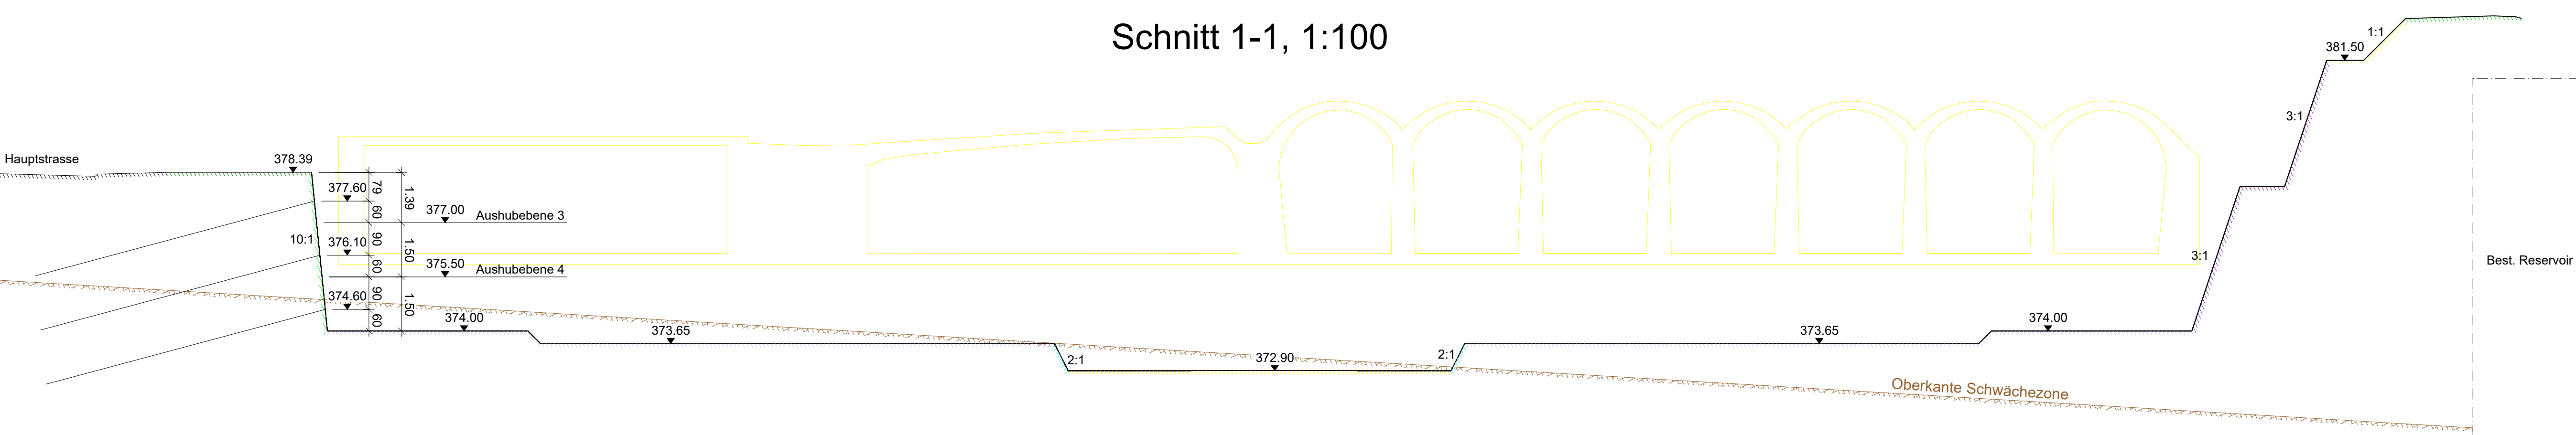


Schnitt 2-2, 1:100

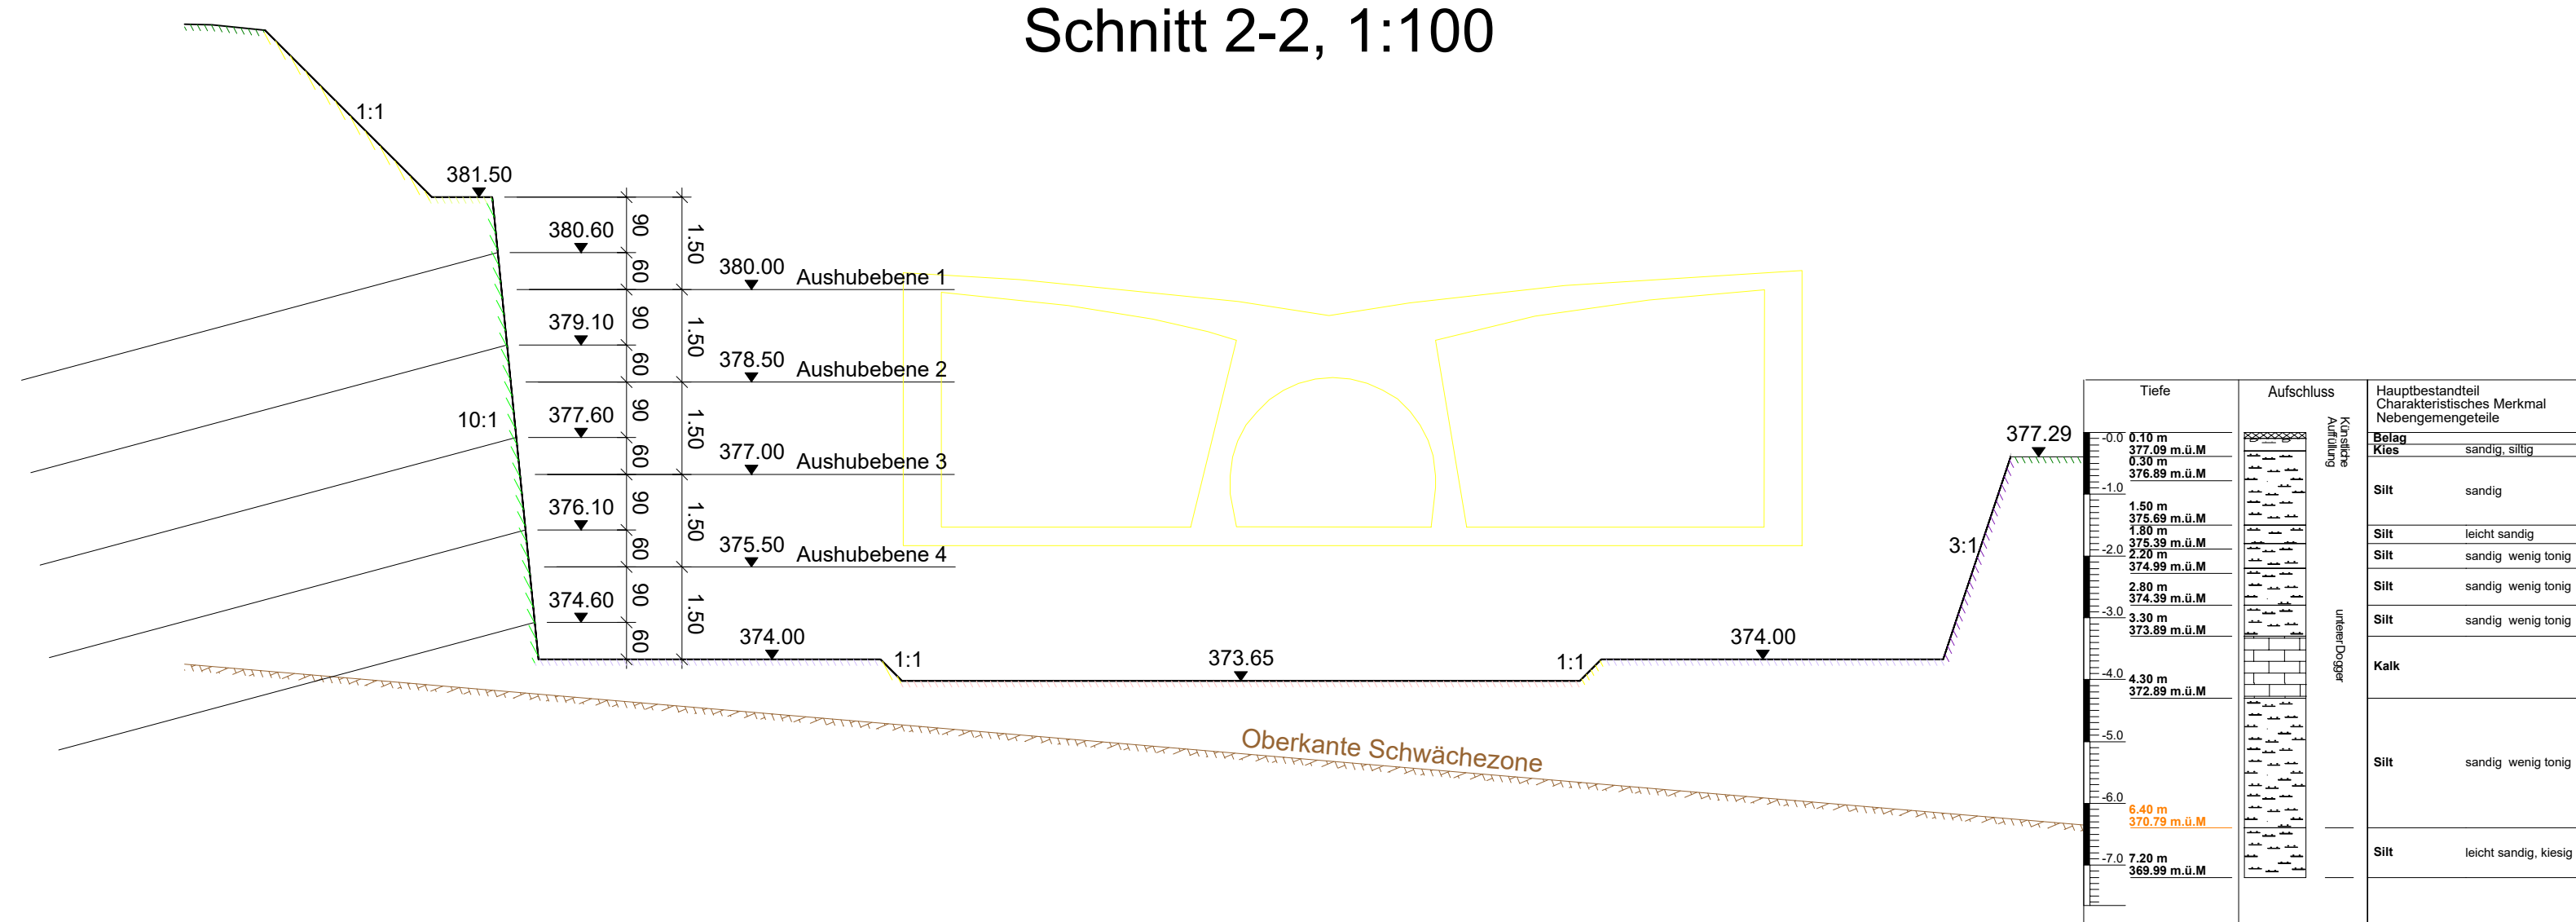


Schnitt 3-3, 1:100

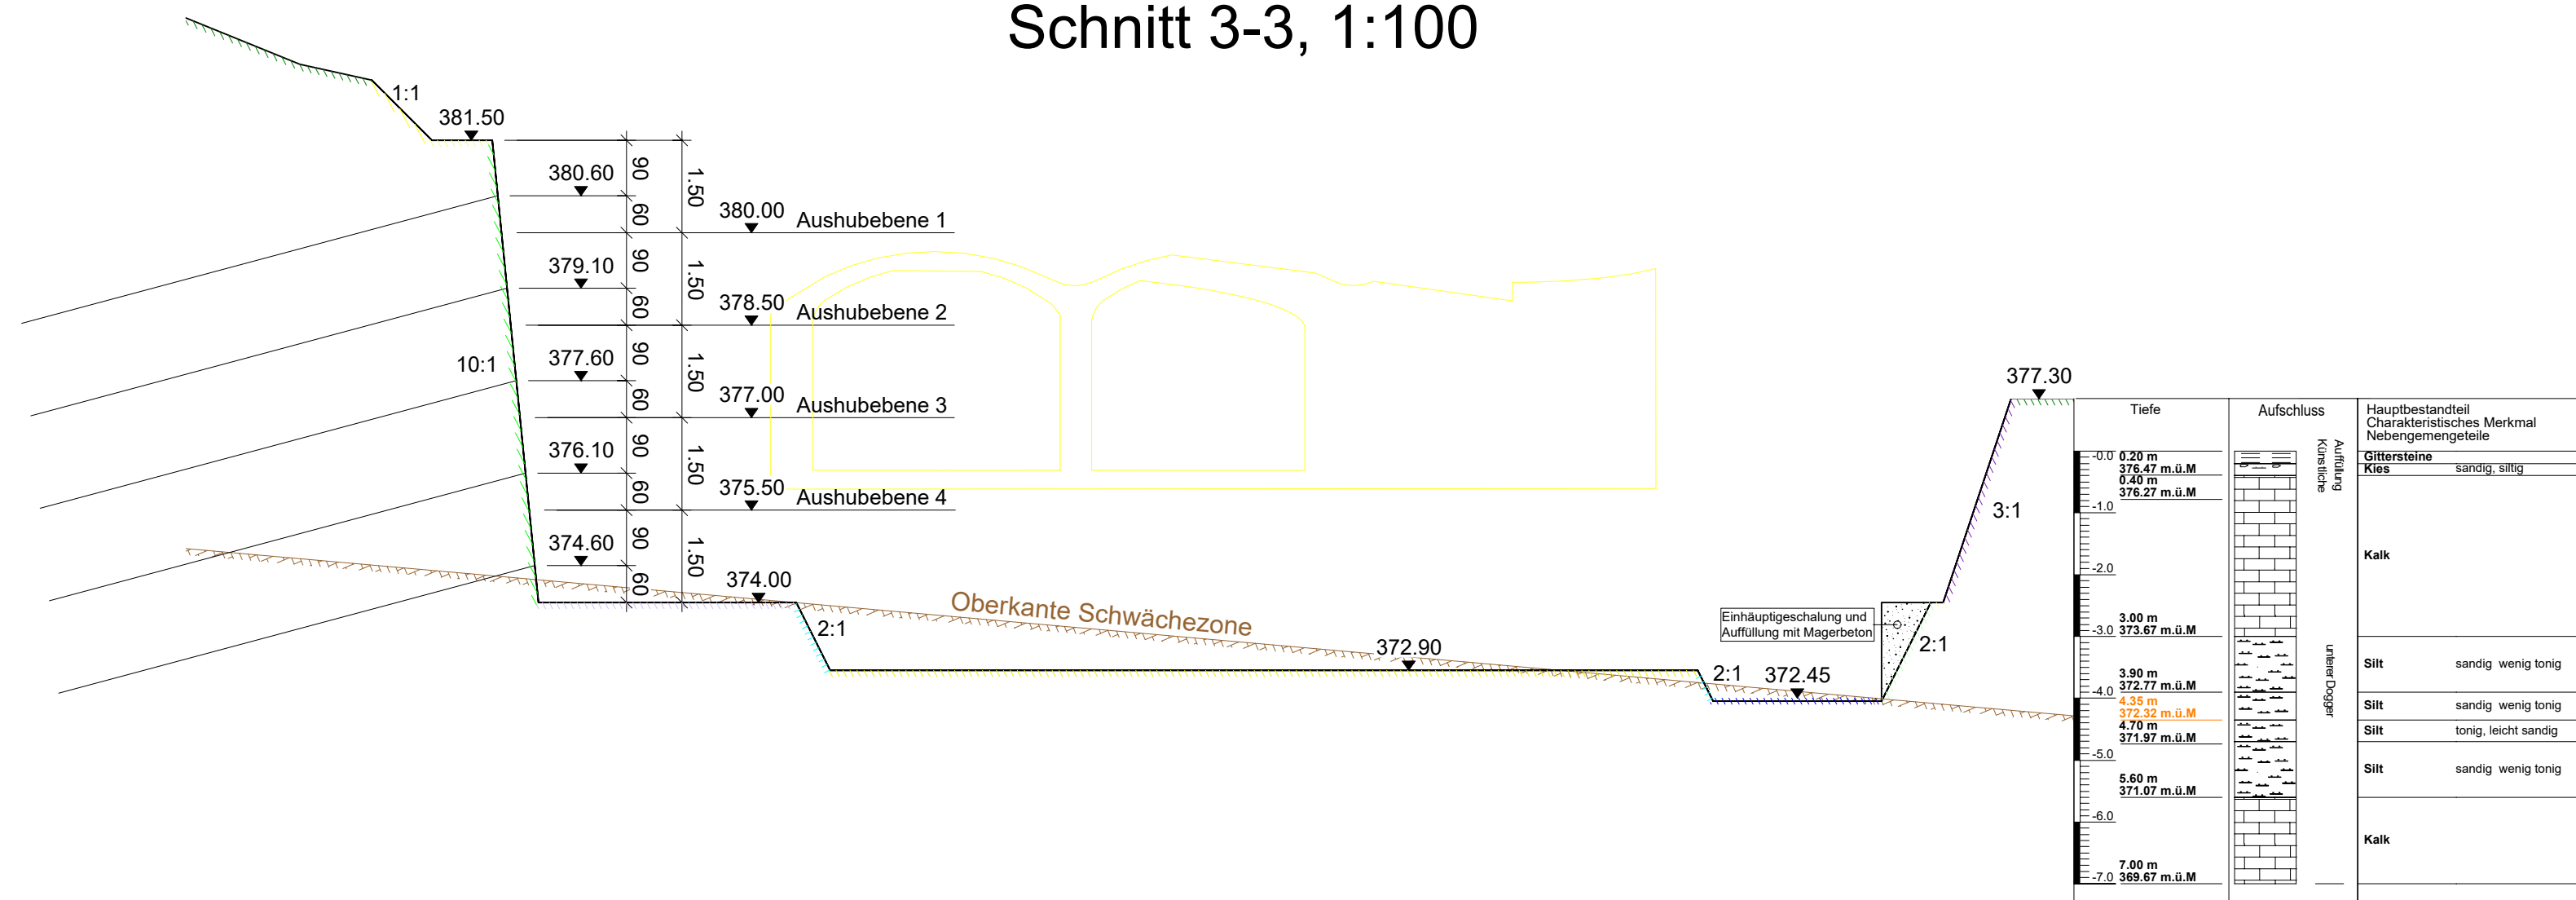

Schnitt 4-4, 1:100

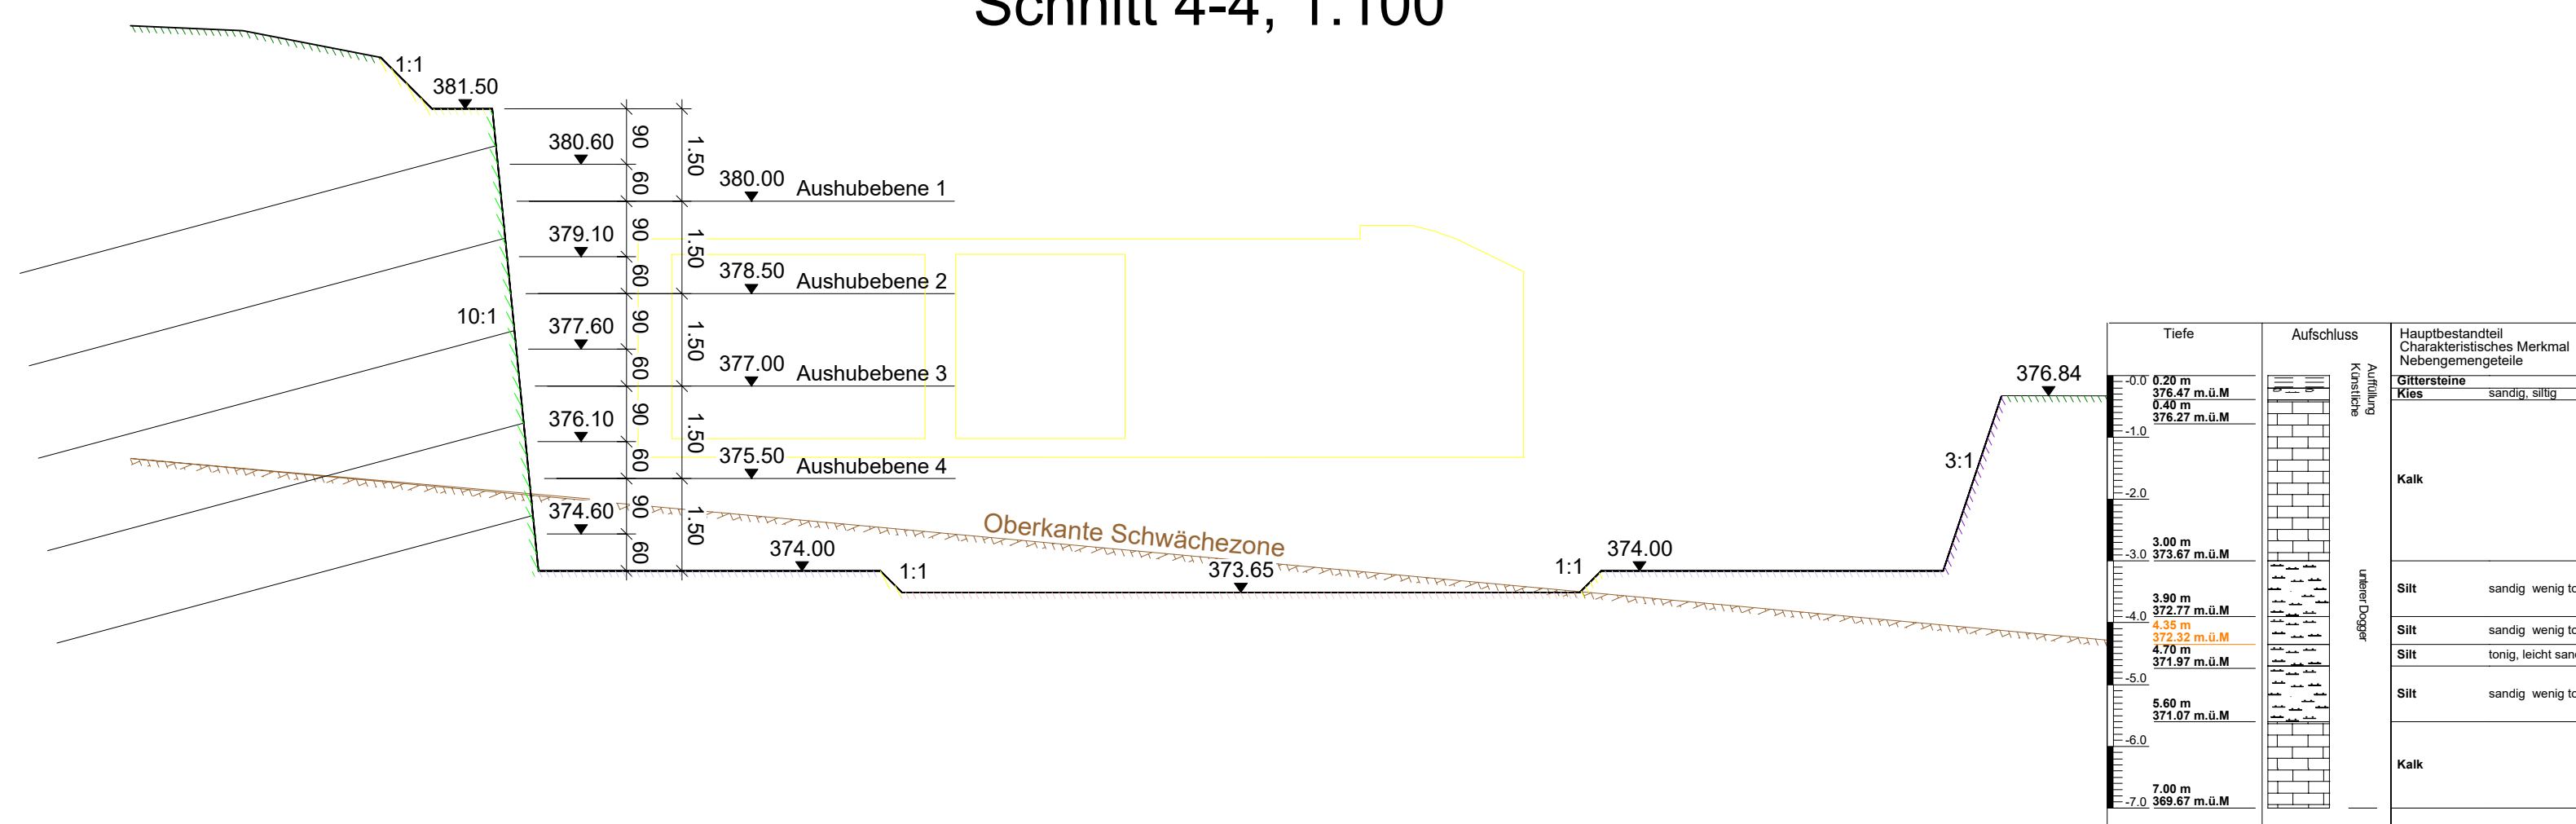

Grundriss, 1:100

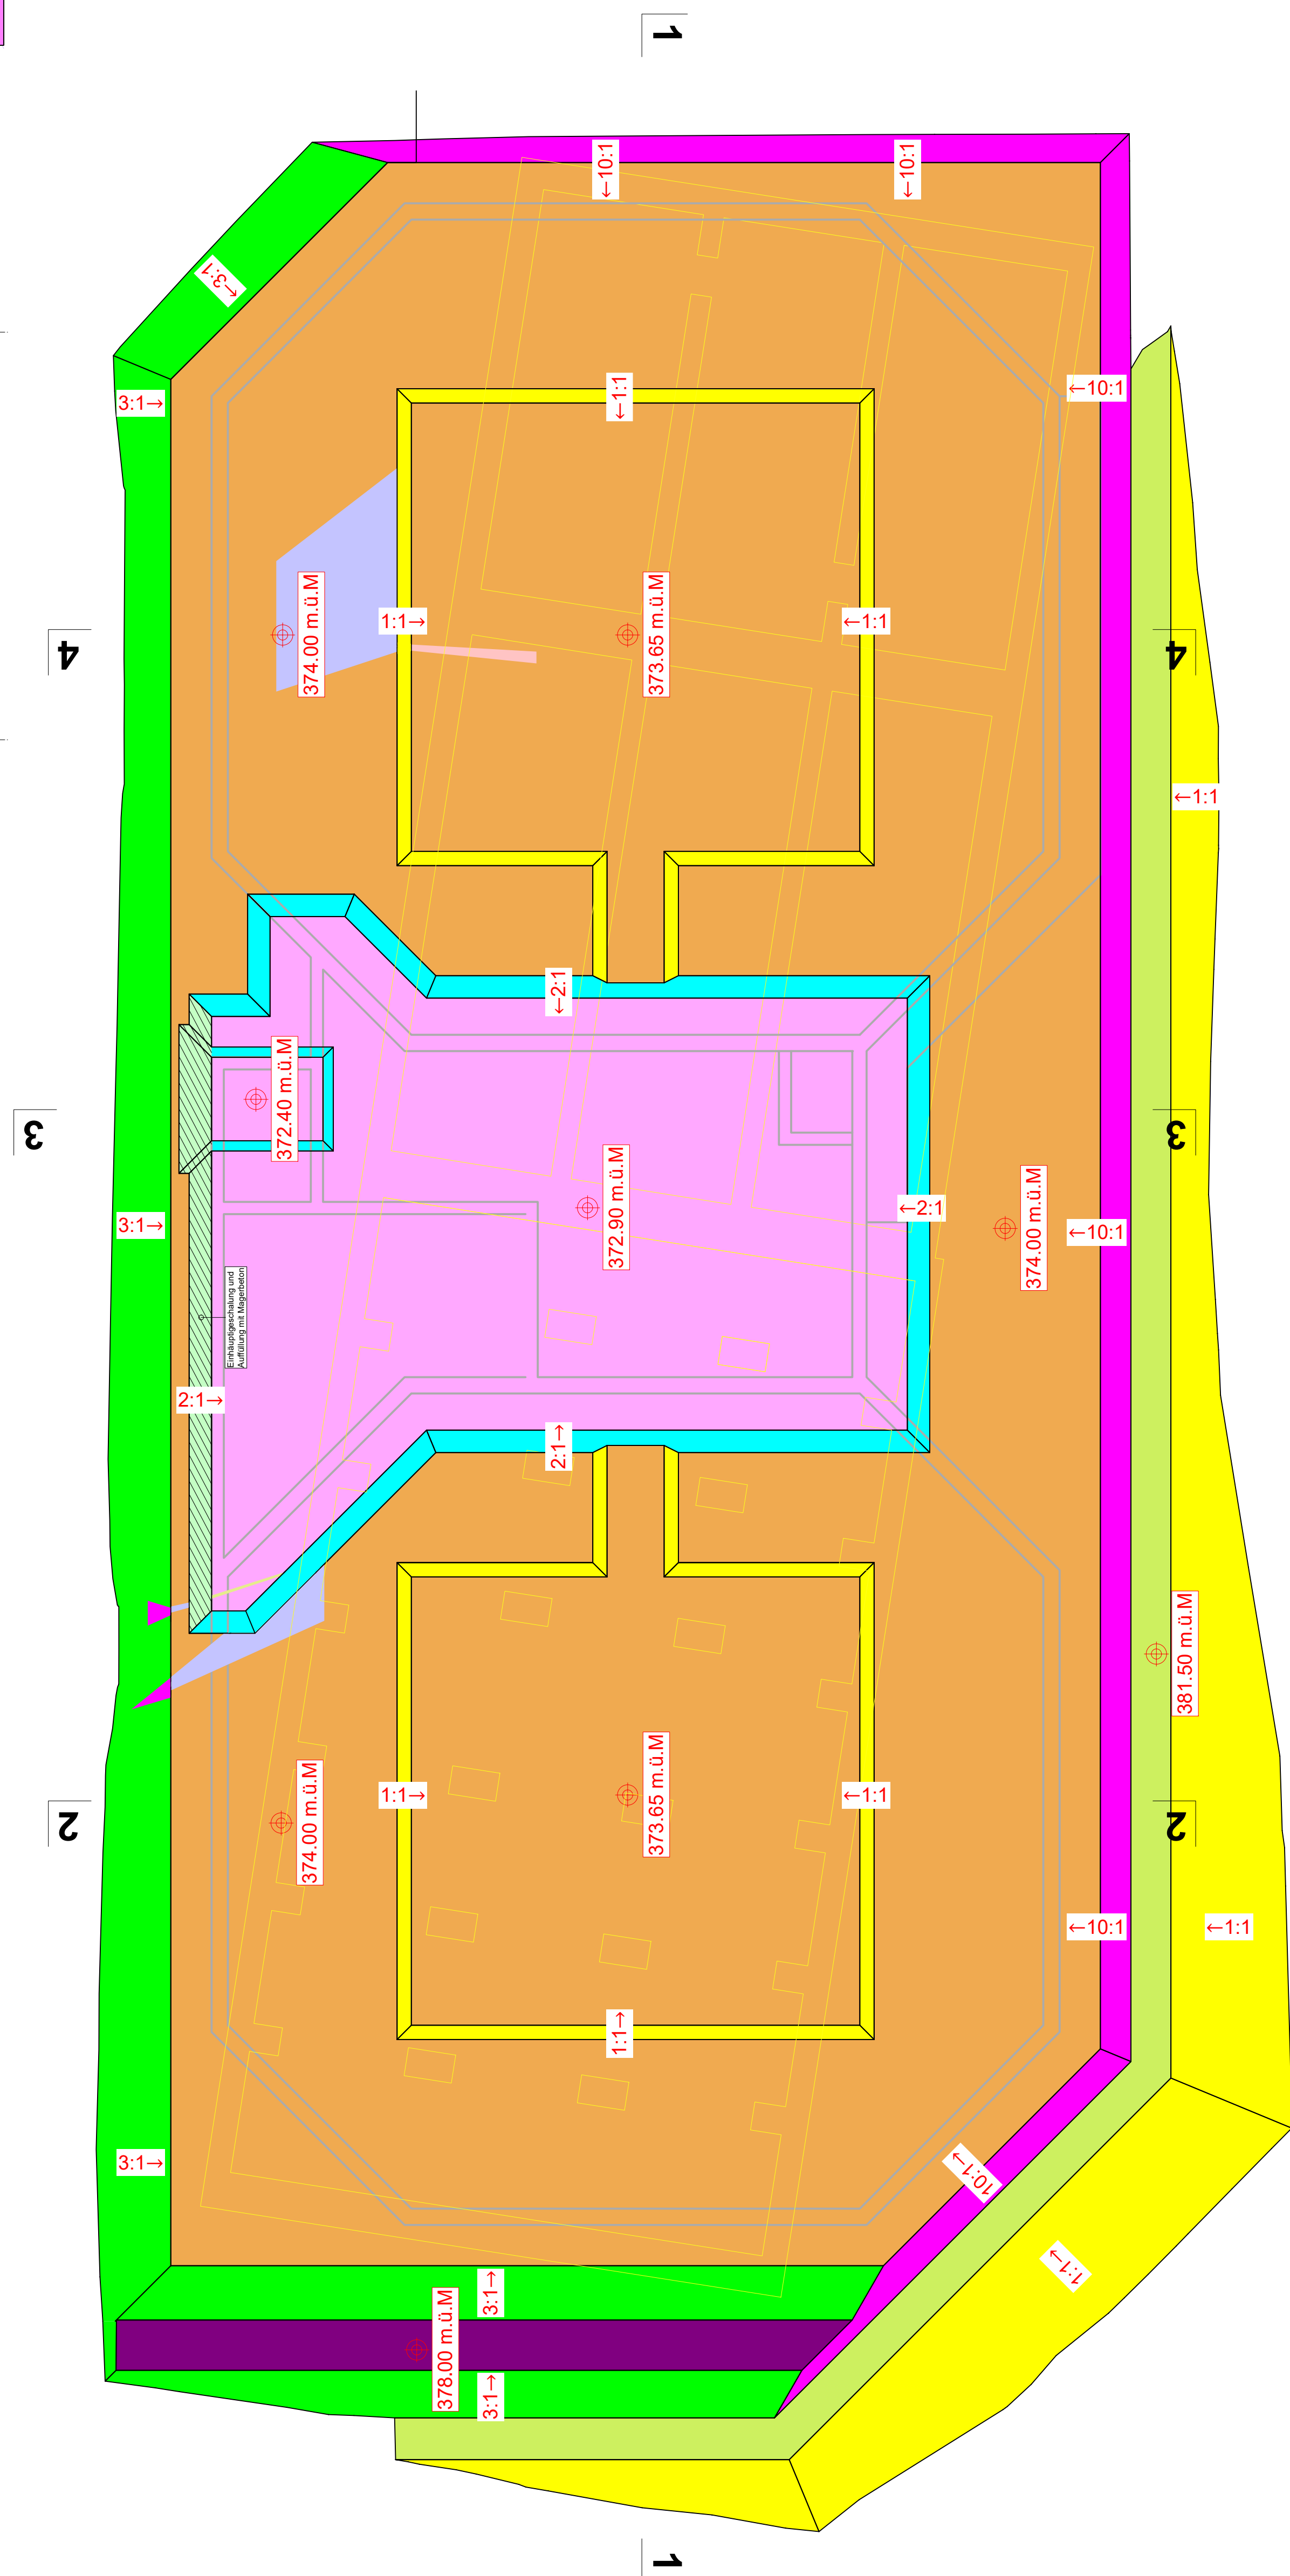

Aushubmenge
Abtrag: 6'280m³
Auftrag: 2'120m³

Materialeigenschaften							
Spritzenbohrer	Bauteil	NPN	Druckfestigkeit	Exposition	Großraum	Chloridgehalt	Konzentration
	Nagelwand	Sc 11-8	C25/50		Dmax	0,1/20	FS
Nägel	Nummer	Typ	Länge	Bohrkorne	Hor. Abst.	Kopfdicke	Winkel
	1	KSB B50 R32/17, a.	8 - 13m gem. Plan	150mm	1,50m	200x200x10mm	15°
Bewehrungsmatten	Typ	Überdeckung	Seite		Stoss		
	K335	5cm	Endseite		300mm, versetzt auszuführen		
Ausbauh	Sackerrühr DN 100 Alle 4m ² , Länge 0,30m halbschiefelig, min. 5°						
	Etappenveranker sind einzuhalten und umgehend mit Nägel zu sichern. Bewehrungsmattenlösungen sind versetzt anzufordern.						
Röschungssicherung	Böschungen sind zu schützen, Plastikfolie und Magerbeton mit Absprache Bauleitung.						

Gemeinde Liestal Kanton BL




Neubau Reservoir Burg

Auflageprojekt

Auhubplan

Grundriss & Schnitte 1:100

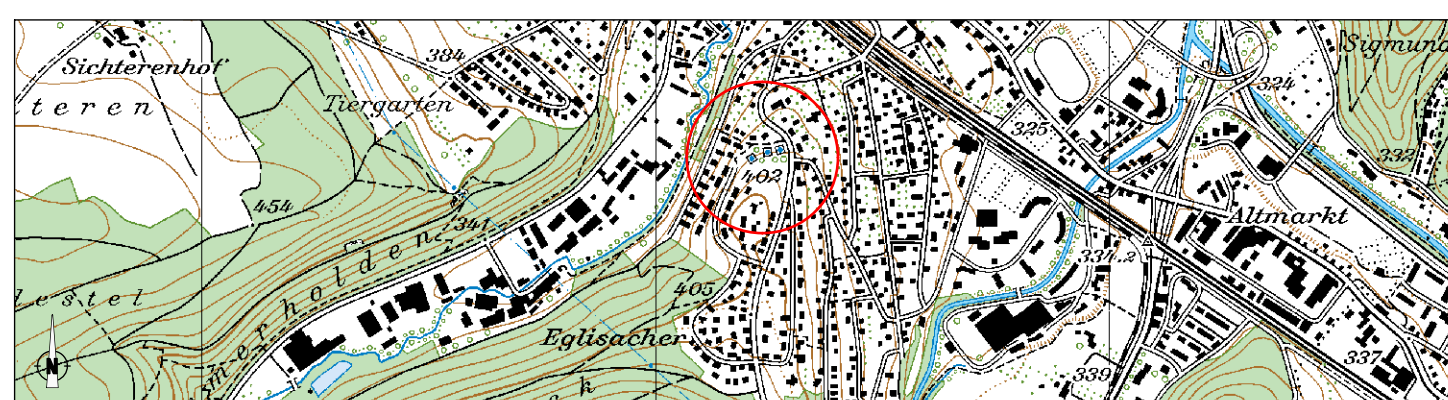

Projektnummer: 2829PBW100
Plannummer: 210
Format: 90 x 147

Art:	Erstellung:	Änderung A:	Änderung B:	Änderung C:
gezeichnet:	Seb 16.10.2023			
geprüft:	Bab 16.10.2023			
freigegeben:	Kee 16.10.2023			
Beschreibung der letzten Änderung:				



PORTA
INGENIEURE PLANER GEOMETER

5201 Brugg
Neumarkt 1
T 058 580 97 97
F 058 580 97 00
ugg@portsag.ch
www.portsag.ch

$$H/B = 891 / 1050 (0.94m^2)$$

Allplan 20