




Neubau Reservoir Burg

Auflageprojekt

Reservoir Burg

Ansicht Nordfasade 1:100

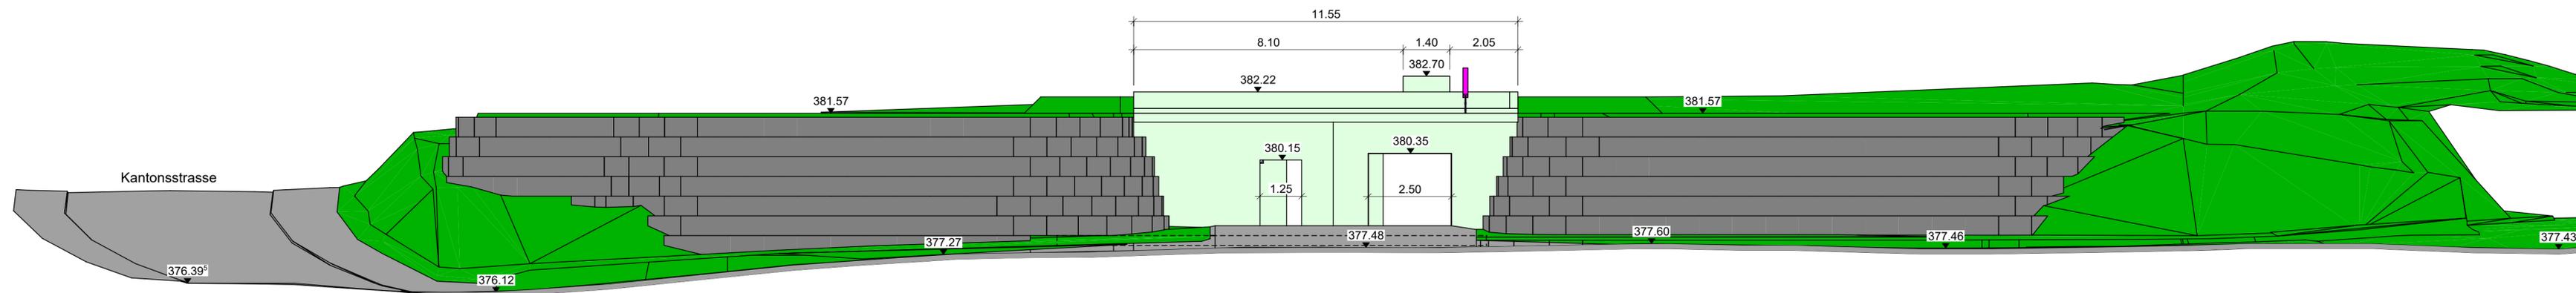

Projektnummer: 2829PBW100
 Plannummer: 212
 Format: 30 x 105



Art:	Erstellung:	Änderung A:	Änderung B:	Änderung C:
gezeichnet:	Seb 18.10.2023			
geprüft:	Bab 18.10.2023			
freigegeben:	Kee 18.10.2023			
Beschreibung der letzten Änderung:				

5201 Brugg
 Neumarkt 1
 T 058 580 97 97
 F 058 580 97 00
 brugg@portaag.ch
 www.portaag.ch