

Stadt Liestal
Kanton Basel-Landschaft



Zonenplan Siedlung
Mutation "Gewässerraum" Dietrichsbrunnenbächli
inklusive Einmündungsbereich Rösernbach

Situationsplan 1 : 2'000

Exemplar	Auflageverfahren	Inventar Nr.
----------	------------------	--------------

Beschluss des Stadtrates:	
Beschluss des Einwohnerrates:	24. September 2025
Referendumsfrist:	
Abstimmung:	
Publikation der Planaufgabe im Amtsblatt	
Planaufgabe:	

Namens des Stadtrates	
Der Stadtpräsident:	Der Stadtverwalter:

Daniel Spinnler René Frei a.i.

Vom Regierungsrat des Kantons Basel-Landschaft genehmigt
mit Beschluss Nr. vom

Publikation des Regierungsratsbeschlusses
im Amtsblatt Nr. vom

Die Landschaftsplanerin:


Elisabeth Heer Dietrich



rev.	Datum	Projekt	Gez.	Geprüft	Freigabe
	09.04.2025	EB	BJ	EB	
a	25.09.2025	EB	BJ	EB	
b					
c					

Pfad: S:\Projekte\Liestal\40609_GWR_Dietrichsbrunnenbächli\05_Plaene\40609_Pla01_GWR_Dietrichbrunnenbächli_Auflage_20250925_Planformat: 501 x 290 mm
GB-Grundlage: Geodaten des Kantons Basel-Landschaft (Bezug via geoshop, Stand Nachführung 31.01.2022) / LV95 Ausdruck: 25-09-2025

Situation

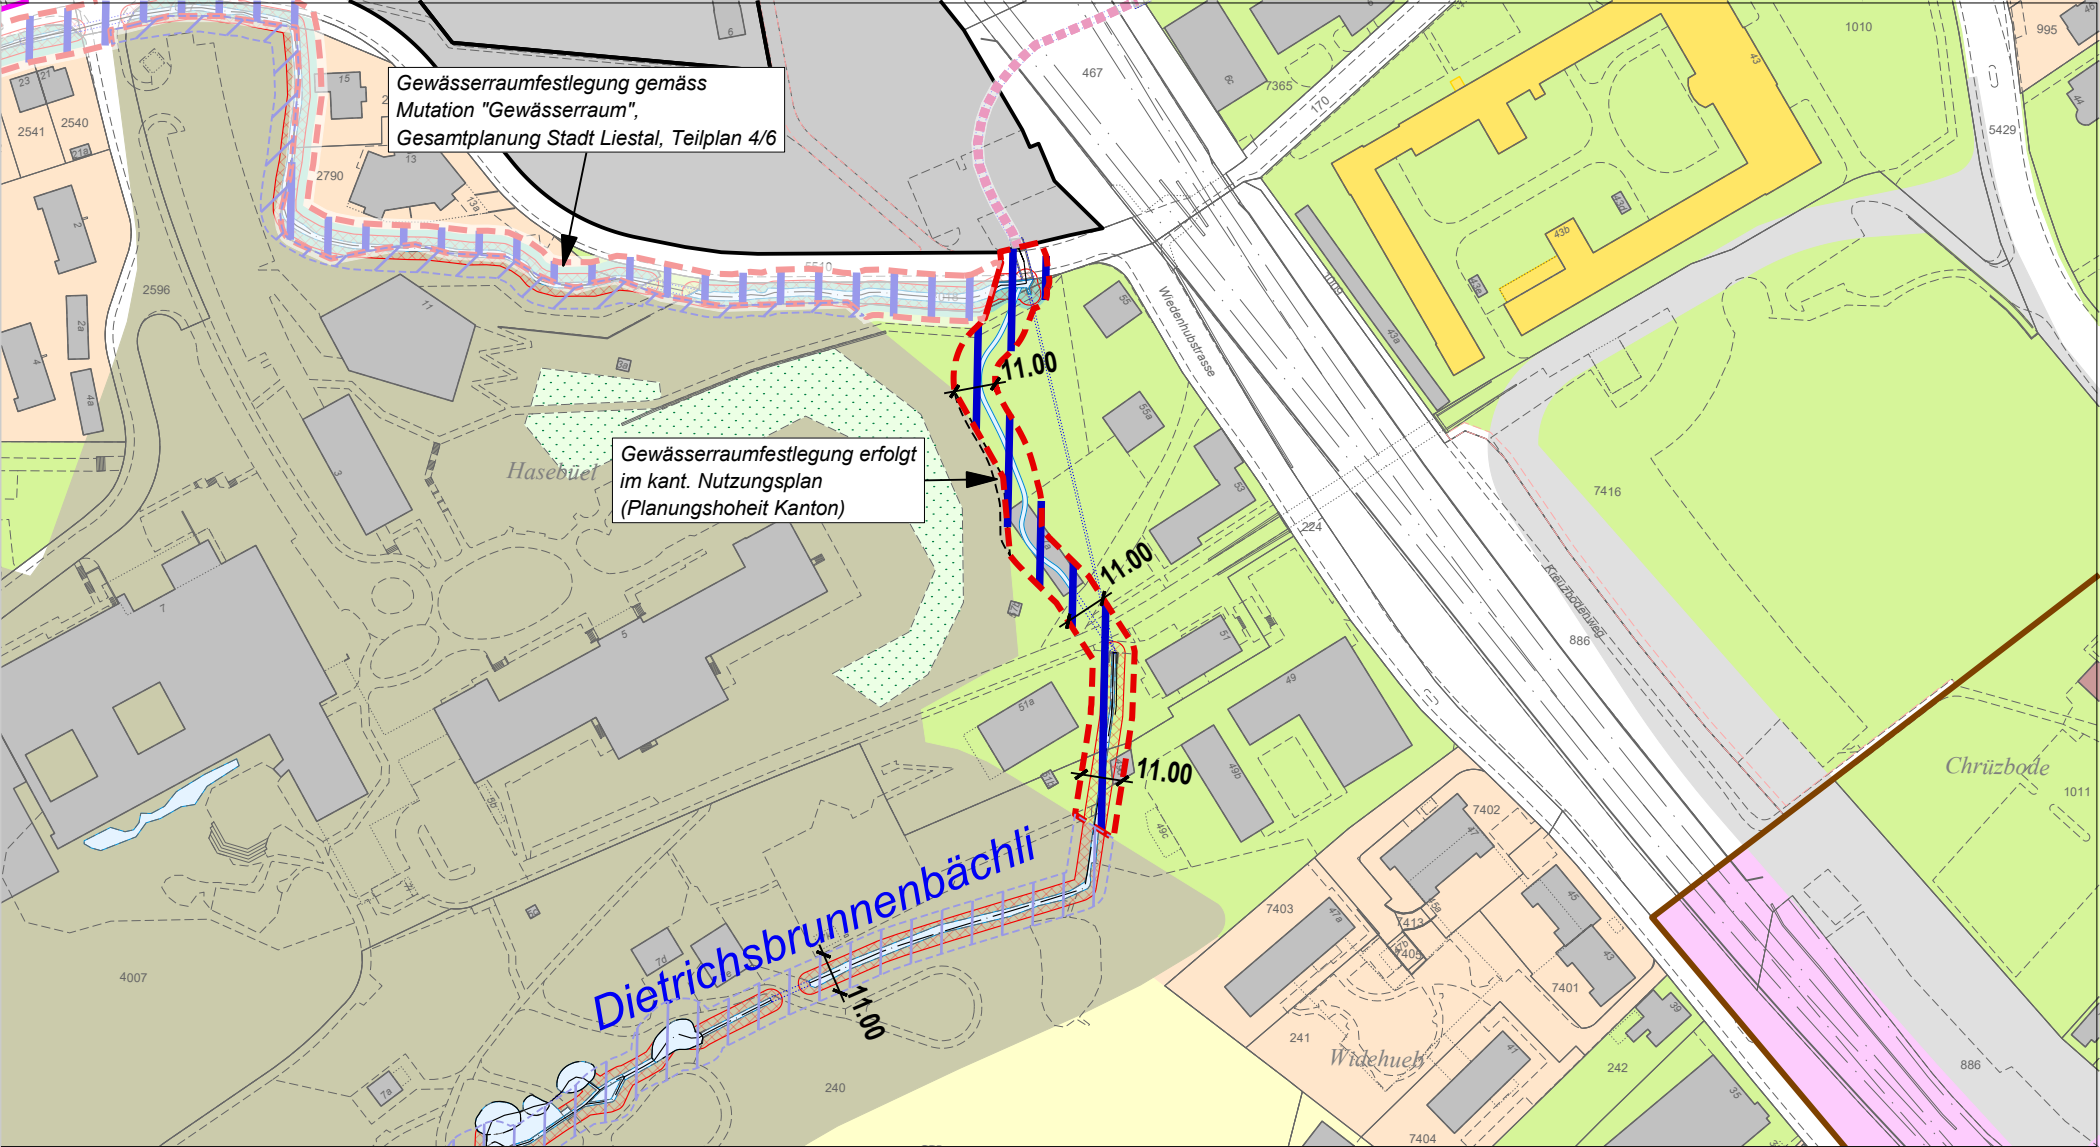

Legende

Verbindlicher Planinhalt

Gewässerraum



Gewässerraum gemäss Art. 36a GSchG

Orientierender Planinhalt



Perimeter Zonenplan Siedlung



Erhaltenswerte Bauten



Wohn- und Wohn-/Geschäftszonen
W2 / W2a / WG2



Wohn- / Geschäftszonen
WG3 / WG3a / WG3b / WG3c / WG3d



Zone für öffentliche Werke und Anlagen



Uferschutzzone



Grünzone



Zone mit Quartierplanpflicht



Grundzone gemäss kantonalem Nutzungsplan



Naturgefahr Überschwemmung, erhebliche Gefährdung



Rechtskräftiger Gewässerraum



Gewässer offen / eingedolt, Rinnsal

