
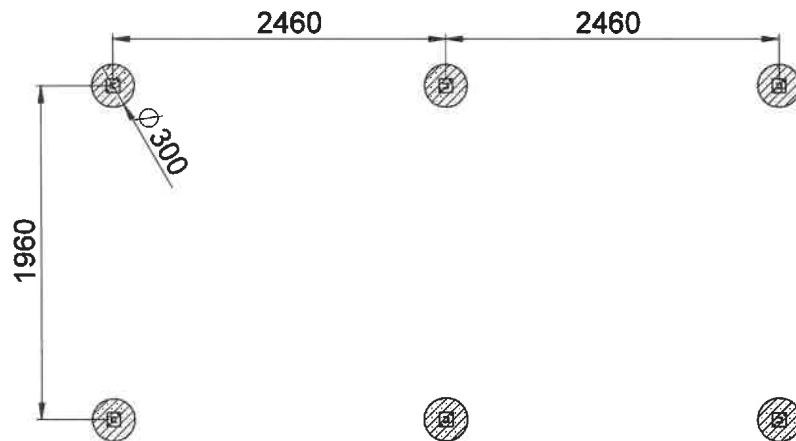
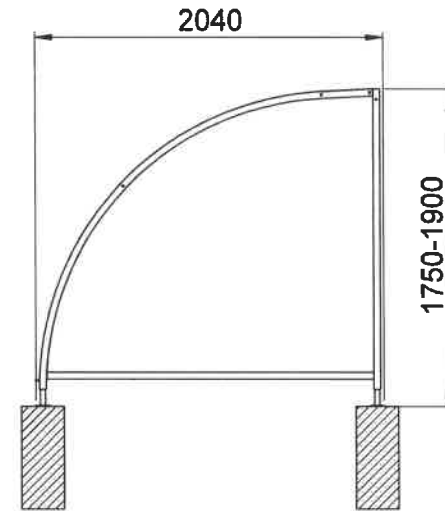


Engadin 500 Fundamentplan

Stadt Liestal
Eingang:

17. APR. 2026

Hochbau Planung

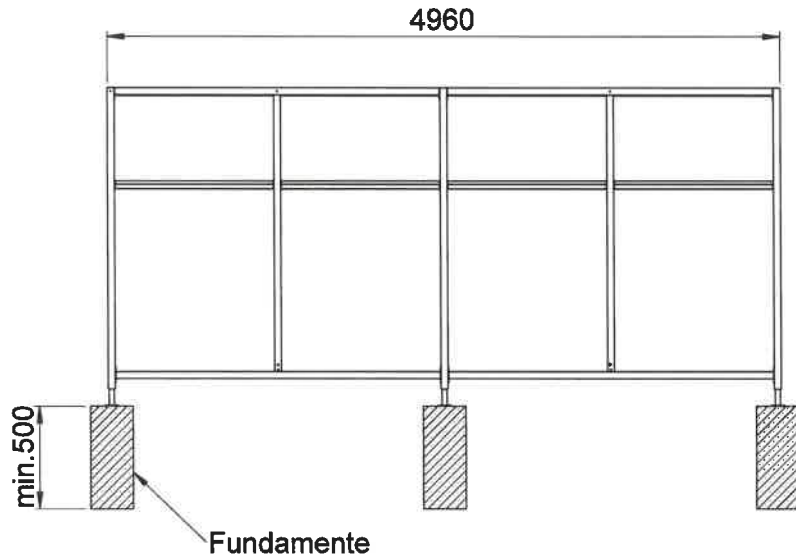

Fundamente:

Betonröhre Durchmesser 300 mm ausgegossen.
Alle Fundamente auf gleicher Höhe ± 5 mm.
Oberkanten Fundament auf Niveau fertig Boden erstellen.
Tiefe: Frosttiefe mindestens 500 mm.
Druckfestigkeitsklasse C25/30 und 7 Tage ausgehärtet.
Mangelhaft erstellte Fundamente führen zu Mehrkosten.



Objekt: Engadin 500

Bezeichnung: Fundamentplan

Velopa AG

Name: SCG

Datum: 19.06.2018

Index:


Maßstab:

Plan:

CH-8957 Spreitenbach
CH-4143 Dornach

Telefon: +41(0)56 417 94 00
Telefon: +41(0)61 705 50 80

EN-0003

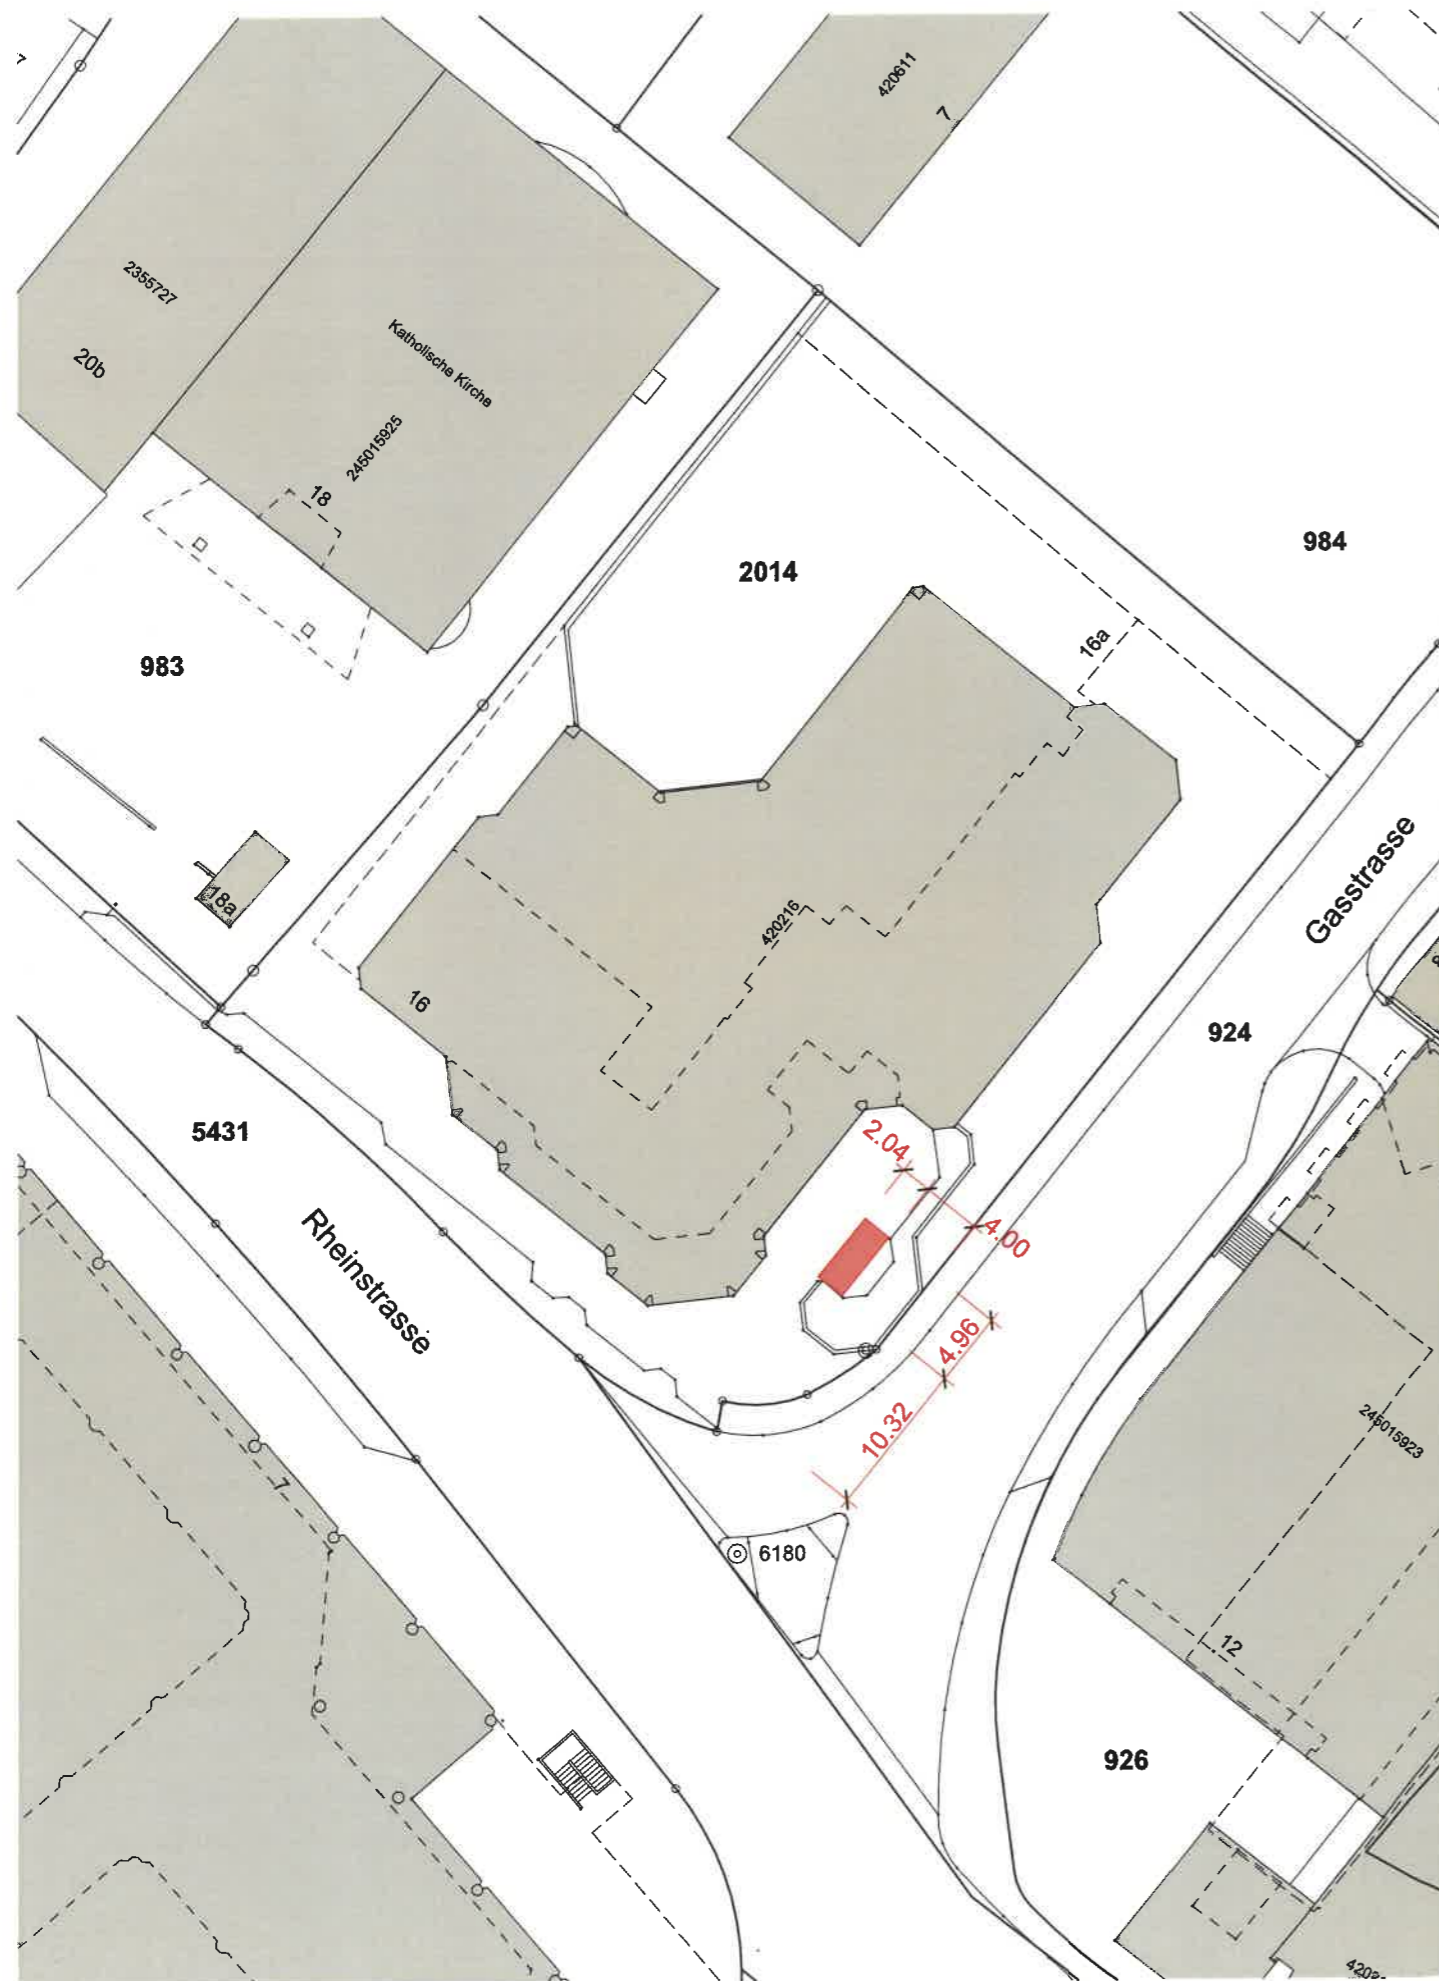

Grundeigentümer

Interpool Immobilien AG

Heidi Ungricht

Zollikon, 16.04.26

Ort, Datum, Unterschrift

Bauherr

Meili Unternehmungen AG

Paulo Fernandes

Zollikon, 16.04.26

Ort, Datum, Unterschrift

Architekt

Meili Unternehmungen AG

Paulo Fernandes

Zollikon, 16.04.26

Ort, Datum, Unterschrift

LR16 Rheinstrasse, Liestal

Rheinstrasse 16, 4410 Liestal

Bauprojekt

Plannummer

LR16_100

Situation

Massstab

Format

Dat

gez

1:500

A3

16.04.2026

PF

- Neubau
- Bestand
- Abbruch

meiliunternehmungen

Seestrasse 99a
8702 Zollikon

+41 44 396 99 88
info@meili-unternehmungen.ch