



Hochbau Planung

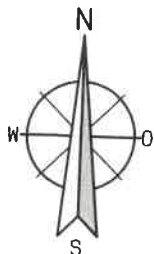


Tel 061 923 93 43
Fax 061 923 93 44
www.archidee-mb.ch

Alle Masse sind Rohmasse und am Bau zu kontrollieren. Allfällige Unstimmigkeiten sind der Bauleitung mitzuteilen.
Dieser Plan ist urheberrechtlich geschützt.

CH-4410 Liesta

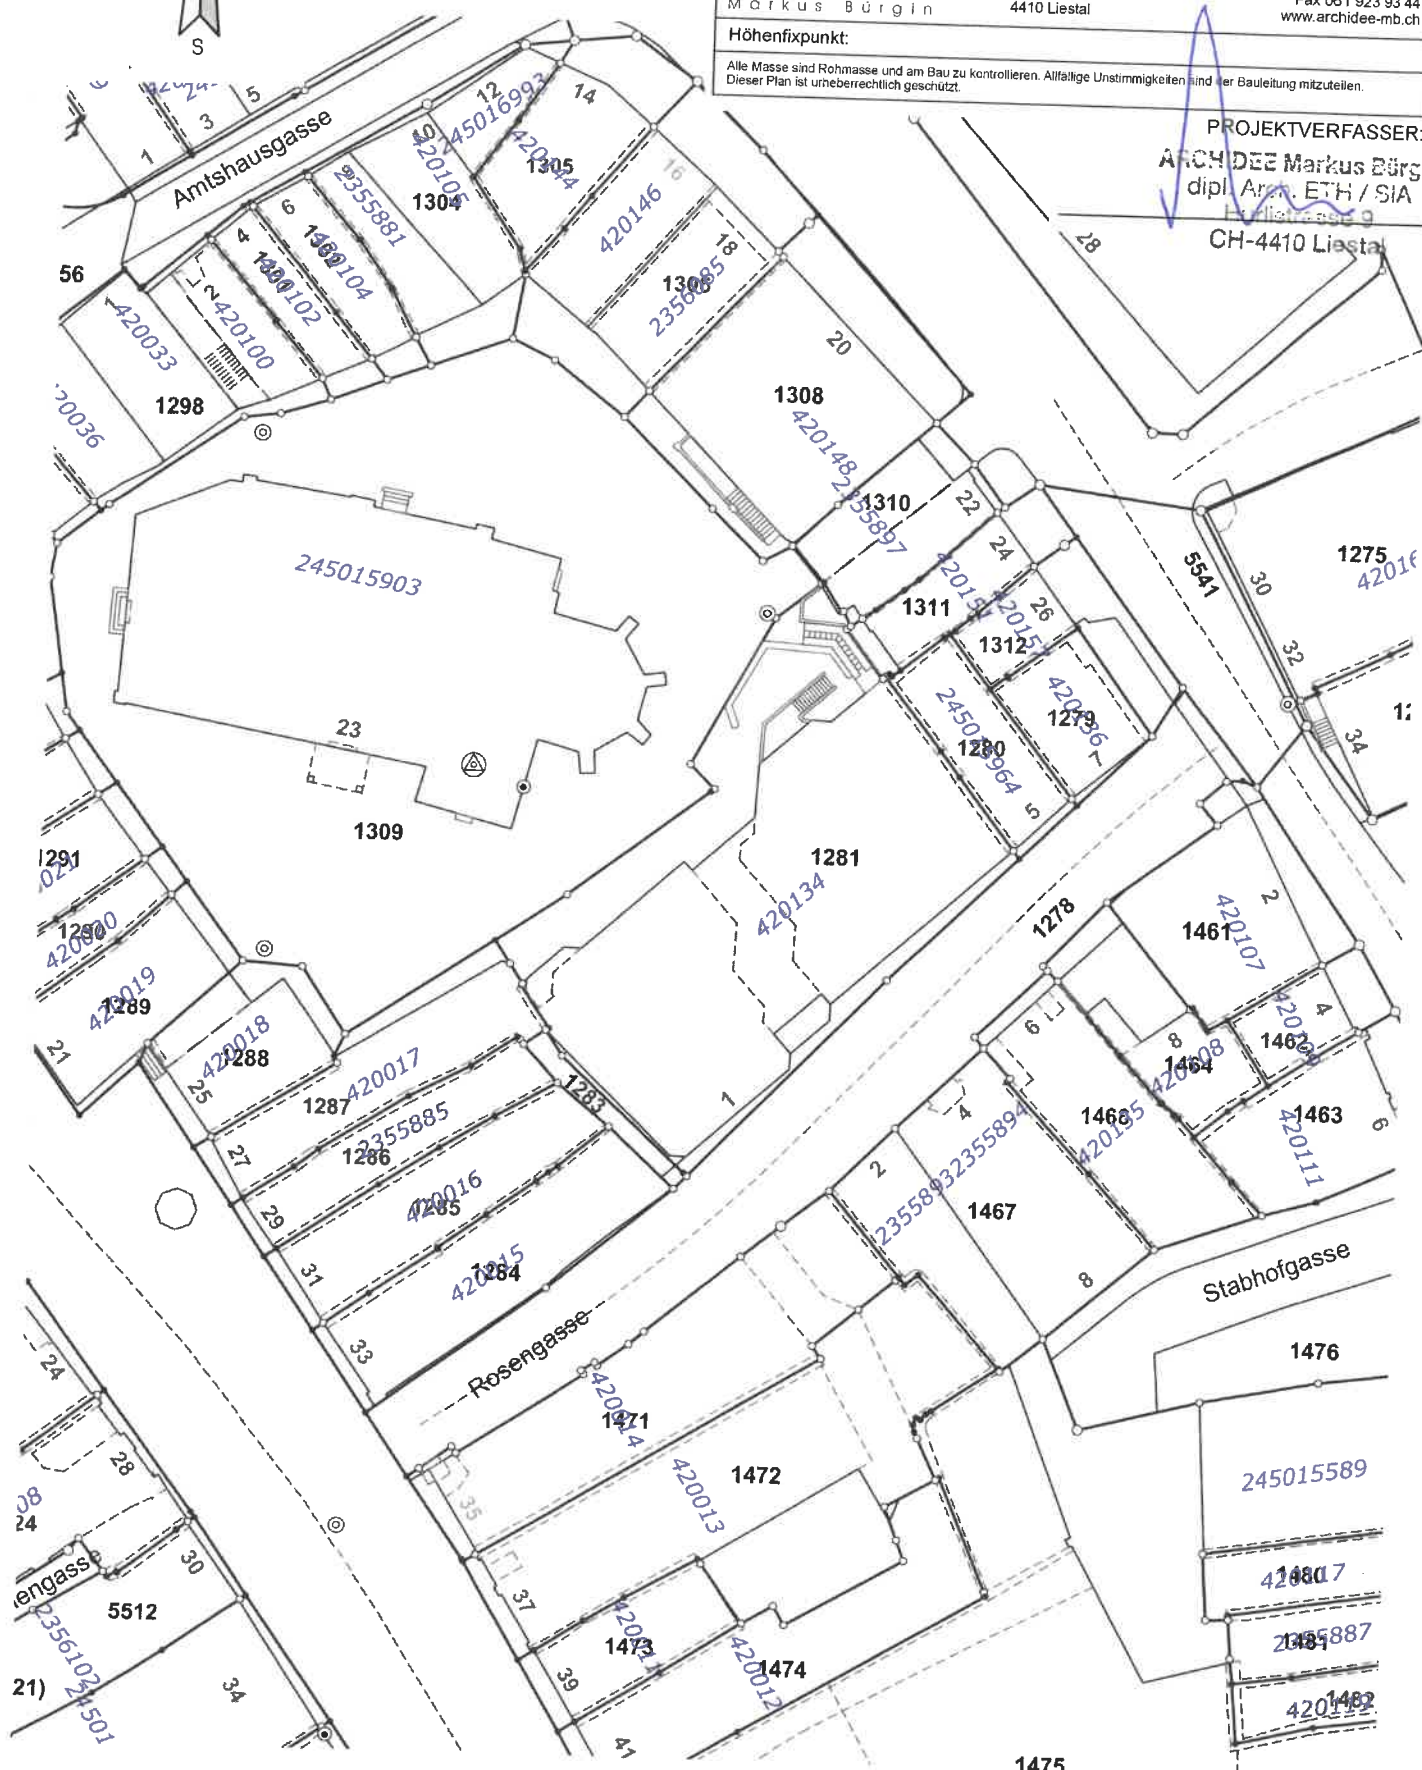

1475

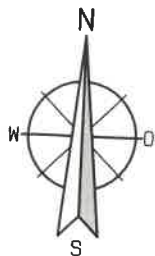

Sanierung Liegenschaft Liestal

Rosengasse 1, 4410 Liestal

Parz. Nr. 1281

Reformierte Kirchgemeinde Liestal-Seltisberg, Rosengasse 1, 4410 Liestal

Plan Nr. 0126-201

Grösse: 210x297

Datum: 04.06.2026 nh

201 SITUATION PROJEKT

Mst: 1:500

ARCHi-dee
Markus Bürgin

dipl. Arch. ETH/SIA
Hurlistrasse 9
4410 Liestal


Tel 061 923 93 43
Fax 061 923 93 44
www.archi-dee-mb.ch

Höhenfixpunkt:

Alle Masse sind Rohmasse und am Bau zu kontrollieren. Allfällige Unstimmigkeiten sind der Bauleitung mitzuteilen.
Dieser Plan ist urheberrechtlich geschützt.

PROJEKTVERFASSER:

ARCHi-dee Markus Bürgin
dipl. Arch. ETH / SIA
Hurlistrasse 9
CH-4410 Liestal

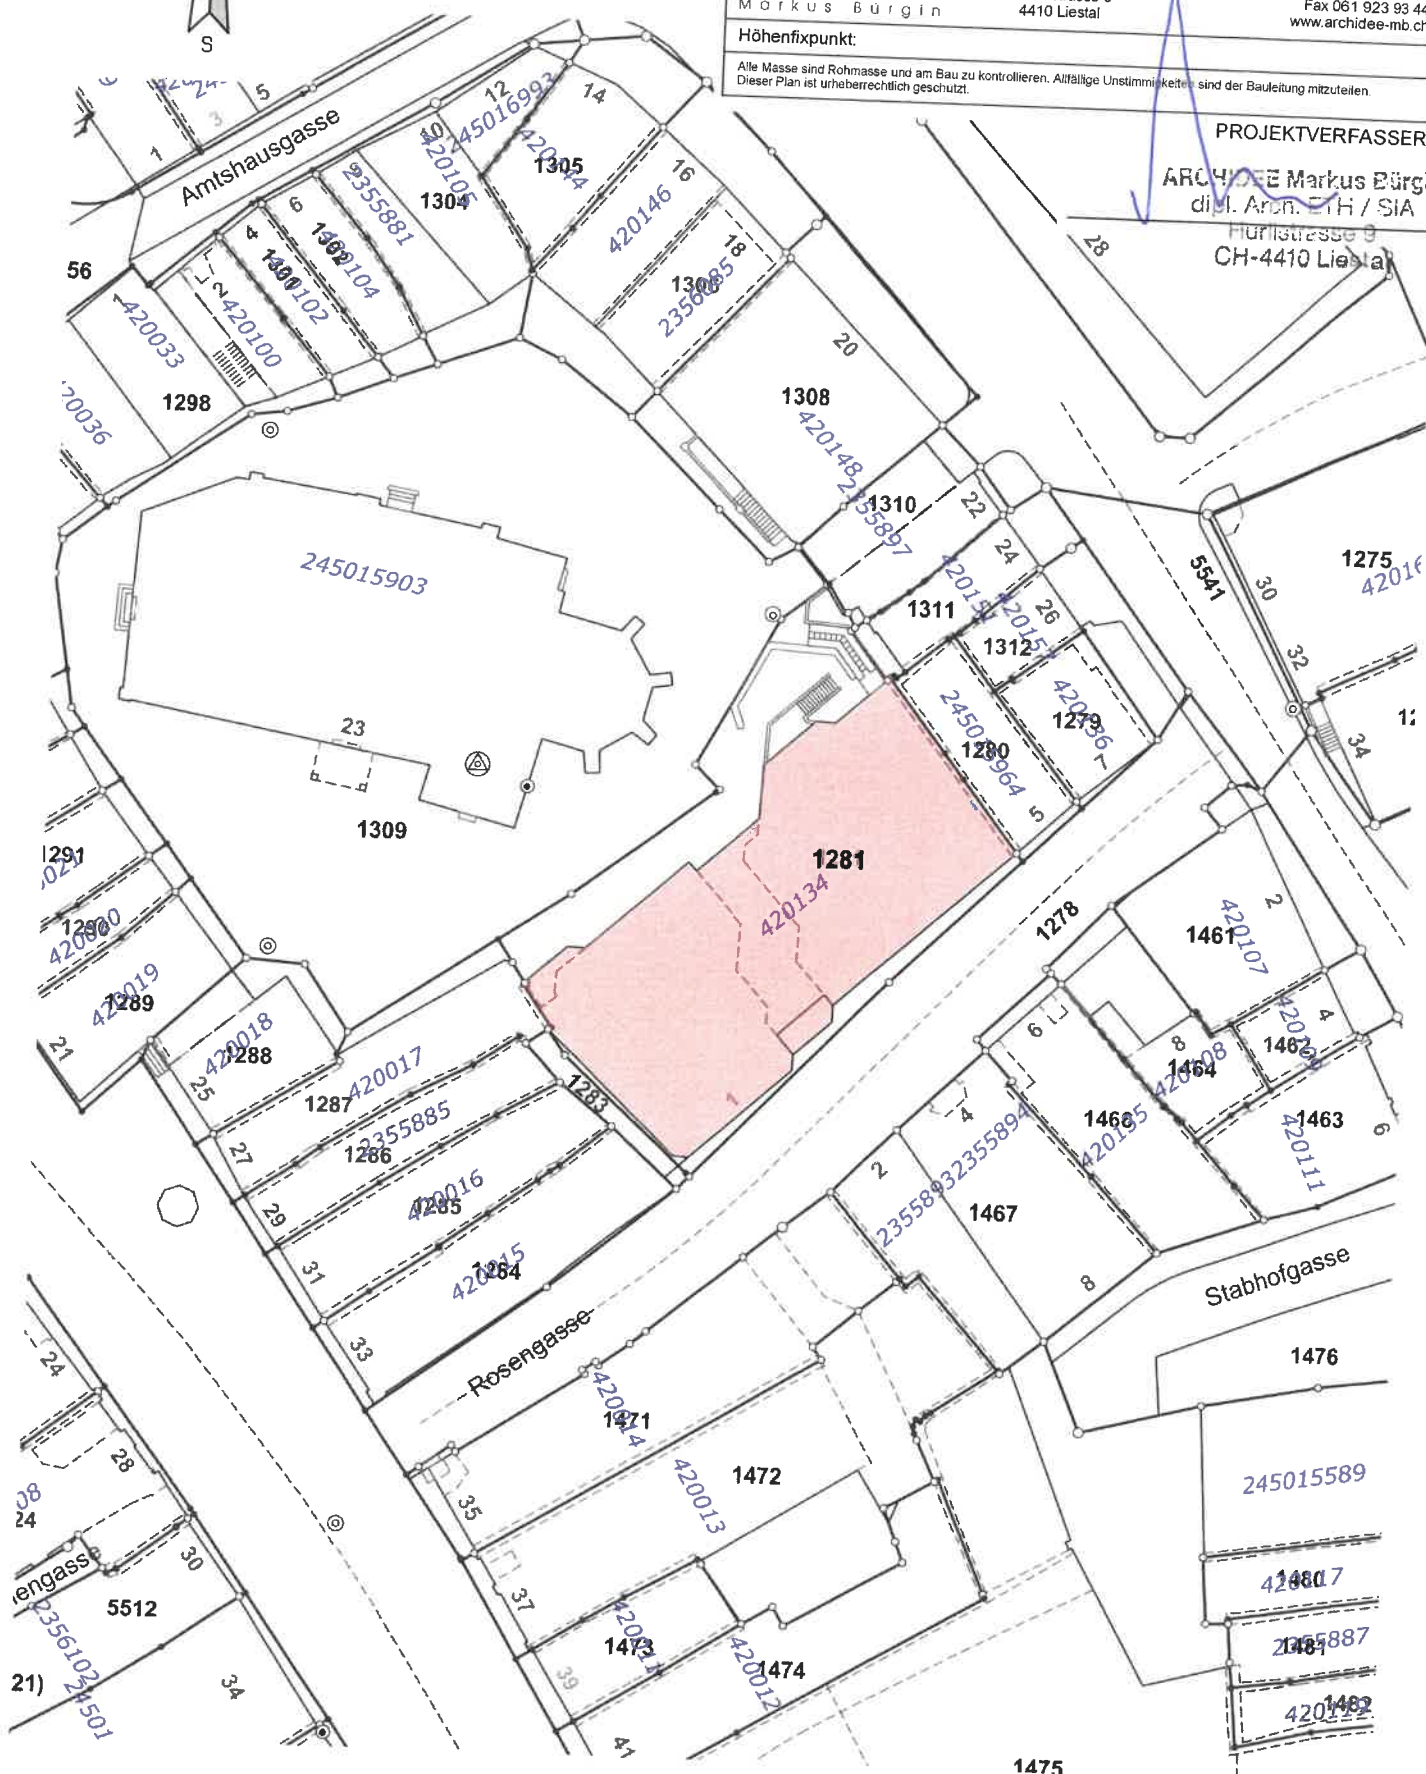

1475