

Sanierung Liegenschaft Liestal

Rosengasse 1, 4410 Liestal

Parz. Nr. 1281

Reformierte Kirchgemeinde Liestal-Seltisberg, Rosengasse 1, 4410 Liestal

Plan Nr. 0126-220

Grösse: A3

Datum: 04.06.2026 nh

220 NORDFASADE

Mst: 1:100

ARCHIDEE
Markus Bürgin

dipl. Arch. ETH/SIA
Hurlistrasse 9
4410 Liestal

Tel 061 923 93 43
Fax 061 923 93 44
www.archidee-mb.ch


Höhenfixpunkt:

Alle Masse sind Rohmasse und am Bau zu kontrollieren. Allfällige Unstimmigkeiten sind der Bauleitung mitzuteilen.
Dieser Plan ist urheberrechtlich geschützt.

PROJEKTVERFASSER:
ARCHIDEE Markus Bürgin
dipl. Arch. ETH / SIA
Hurlistrasse 9
CH-4410 Liestal

Sanierung der rot markierten Fassaden- und Dachflächen (gemäss Baubeschrieb)

- ☒ - Ein- und Umdeckung mit Biberschwanzziegel
- Ersatz Spenglerarbeit in Kupfer
- Ersatz Verkleidung Dachgauben und Verkleidung Dachrand
- Ersatz Fenster
- ☐ - Streichen Fassade

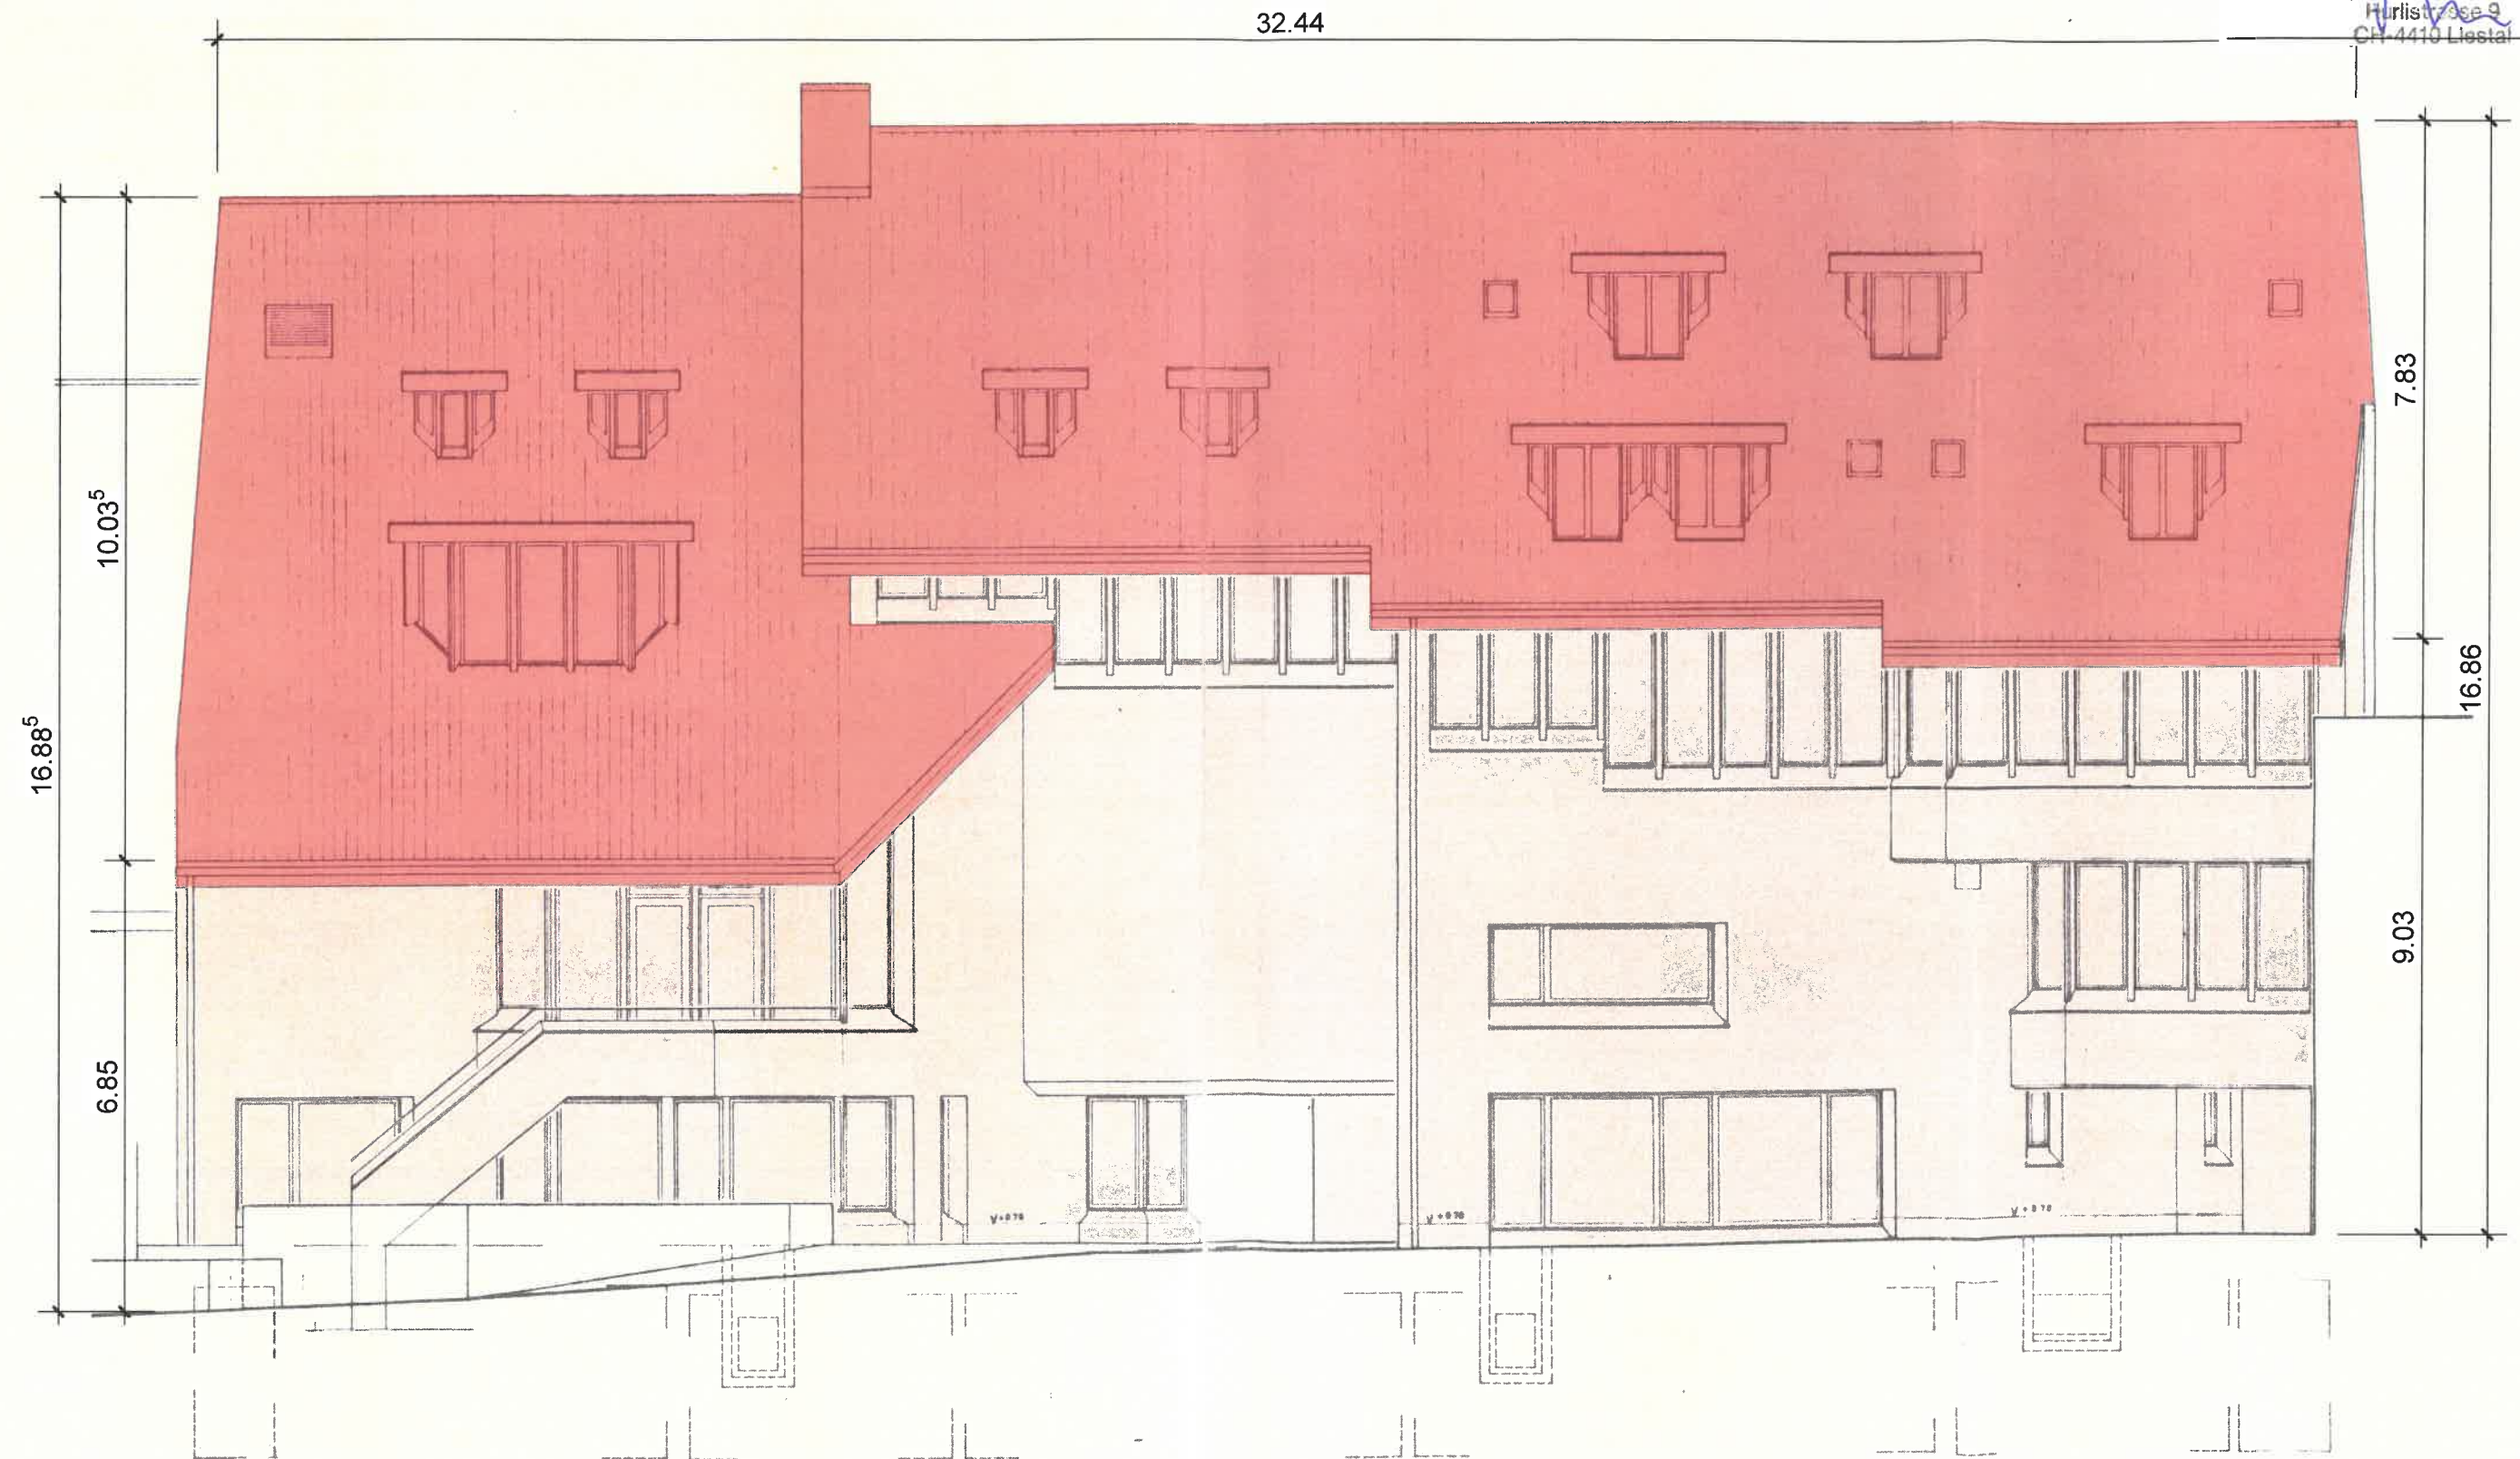

Stadt Liestal
Eingang:

08. JUNI 2020

Hochbau Planung

Sanierung Liegenschaft Liestal		
Rosengasse 1, 4410 Liestal		Parz. Nr. 1281
Reformierte Kirchgemeinde Liestal-Seltisberg, Rosengasse 1, 4410 Liestal		
Plan Nr. 0126-222	Grösse: A3	Datum: 04.06.2026 nh
222 SÜDFASSADE		Mst: 1:100
ARCHidee Markus Bürgin		dipl. Arch. ETH/SIA Hurlistrasse 9 4410 Liestal
Höhenfixpunkt:		Tel 061 923 93 43 Fax 061 923 93 44 www.archidee-mb.ch
Alle Masse sind Rohmasse und am Bau zu kontrollieren. Allfällige Unstimmigkeiten sind der Bauleitung mitzuteilen. Dieser Plan ist urheberrechtlich geschützt.		

Sanierung der rot markierten Fassaden- und Dachflächen (gemäss Baubeschrieb)

- Ein- und Umdeckung mit Bieberschwanzziegel
- Ersatz Spenglerarbeit in Kupfer
- Ersatz Verkleidung Dachgauben und Verkleidung Dachrand
- Ersatz Fenster
- Streichen Fassade

PROJEKTVERFASSER:

ARCHIDEE Markus Bürgin
dipl. Arch. ETH / SIA
Hurlistrasse 9
CH-4410 Liestal

