



Waldbaulinienplan Nr. 26 Gebiet "Weiermatt"

Situationsplan 1: 1000

Exemplar	Inventar Nr.
Beschluss des Stadtrates:	22. November 2011
Beschluss des Einwohnerrates:	30. Mai 2012
Referendumsfrist:	02. Juli 2012
Urnenabstimmung:	-----
Publikation der Planaufgabe im Amtsblatt Nr. 32	vom 09. August 2012
Planaufgabe:	09. August 2012 bis 07. September 2012

Namens des Stadtrates:
Der Stadtpräsident: _____
Der Stadtverwalter: _____

Vom Regierungsrat des Kantons Basel-Landschaft genehmigt mit Beschluss Nr. vom
Publikation des Regierungsratsbeschlusses im Amtsblatt Nr. vom


Der Landschaftsrevisor: _____

Bereitstellung		Stierli+Ruggli Ingenieure+Raumplaner AG Unterdorfstrasse 38 4415 Lausen Telefon 061 / 921 20 11 Fax 061 / 922 00 42	rev.	Datum	Projekt	Gez.	Gepf.	Freigabe
			a	20.07.2009	Ru	SC	Ru	
			b	09.09.2009	Ru	SC	Ru	
			b	30.04.2010	Ru	SC	Ru	
			c	20.10.2011	Ru	SC	Ru	

LEGENDE

- Verbindlicher Planinhalt**
- neue, vom Regierungsrat zu genehmigende Waldbaulinien
 - vom Regierungsrat aufzuhebende Strassenbaulinien und neu zu genehmigende Waldbaulinien
 - neue, vom Regierungsrat zu genehmigende Waldbaulinien für unterirdische Bauten
 - vom Regierungsrat aufzuhebende Strassenbaulinien

- Orientierender Planinhalt**
- vom Regierungsrat früher genehmigte, gültig bleibende Strassenbaulinien
 - vom Regierungsrat früher genehmigte, gültig bleibende Gewässerbaulinien
 - statische Waldgrenze gemäss Waldgrenzenkarten
 - aufgrund Sachplan HPL aufzuhebende statische Waldgrenze
 - Waldareal
 - Ersatzaufforstung gem. Rodungs- und Ersatzaufforstungsplan Bauprojekt HPL, Auflageplan

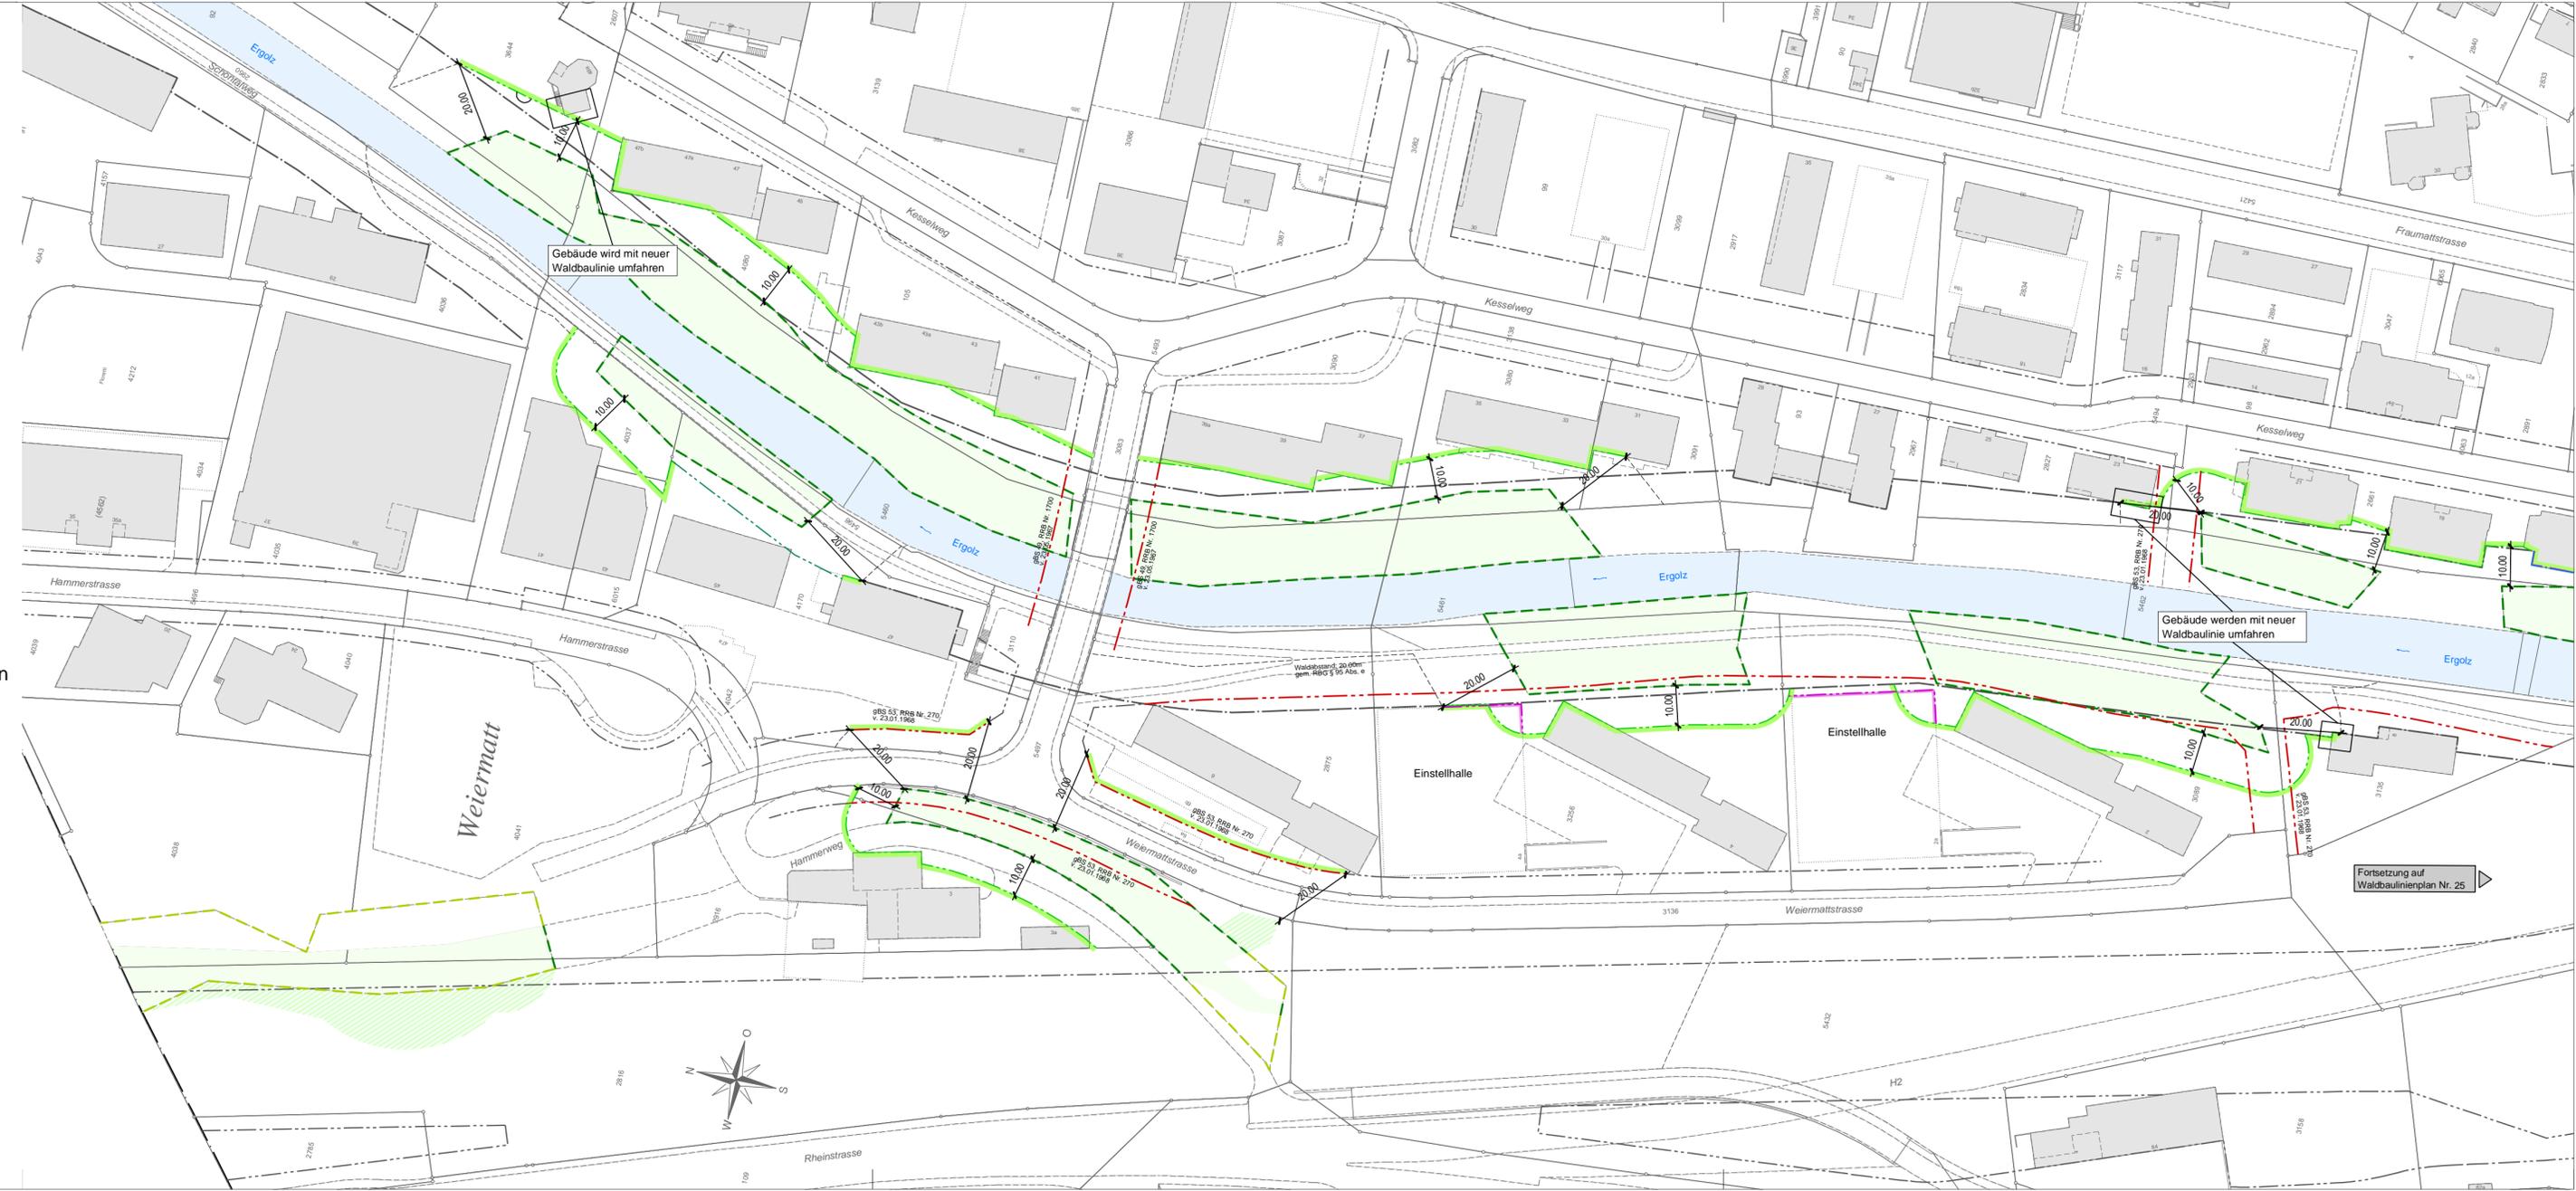

Fortsetzung auf
Waldbaulinienplan Nr. 25