

Stadt Liestal

QUARTIERPLANUNG WEIERWEG

QP Plan 3: Schnitte

Genehmigung

rechtsverbindlicher Inhalt

↘ 327.0 m max. Gebäudehöhe

3 G Geschosshöhe

orientierender Inhalt

A1 Gebäudenummer

↘ 313.0 m Terraintoten Freiflächen (+/- 0.5 m)

Vollgeschosse

Sockelgeschosse

unterirdische Geschosse, Boden

neuer Terrainverlauf an Schnittlinie

offene Gewässer

Beschlussfassung und Genehmigung

Beschluss des Stadtrates: 05. März 2013

Namens des Stadtrates

Beschluss des Einwohnerrats: 26. Juni 2013

Der Stadtpräsident:

Der Stadtverwalter:

Referendumsfrist: 26. Juli 2013

Lukas Ott

Benedikt Minzer

Urnenabstimmung:

Publikation der Planaufgabe

im Amtsblatt Nr. 32 vom 08. August 2013

im "Liestal aktuell" vom 08. August 2013

Planaufgabe: 08. August bis 06. September 2013

Vom Regierungsrat des Kantons Basel - Landschaft

Der Landschaftsrevisor:

genehmigt

mit Beschluss Nr. 774 vom 27. Mai 2014

Der Landschaftsrevisor:


Publikation des Regierungsratsbeschlusses

im Amtsblatt Nr. 22 vom 30. 05. 2014


Peter Vetter

LIES2175 17 QPP3 050214 BM/MW


Schnitt 1-1'

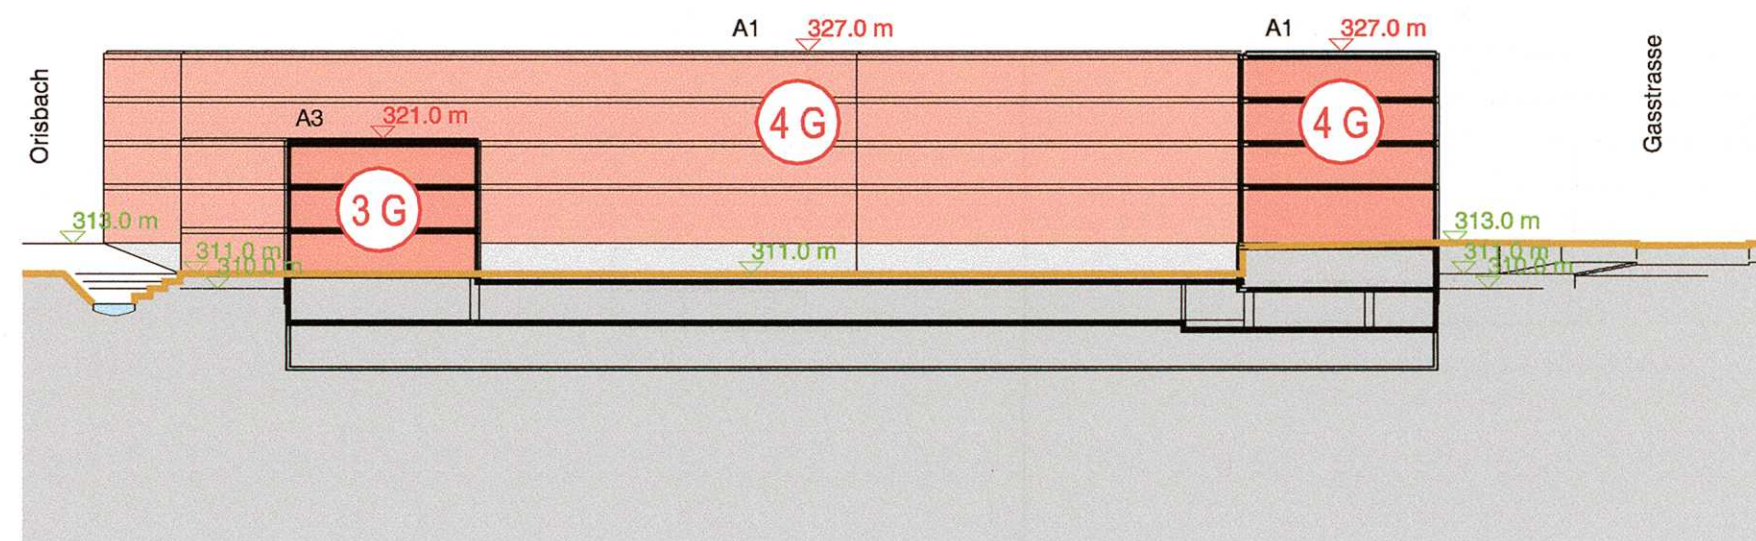

Schnitt 2-2'

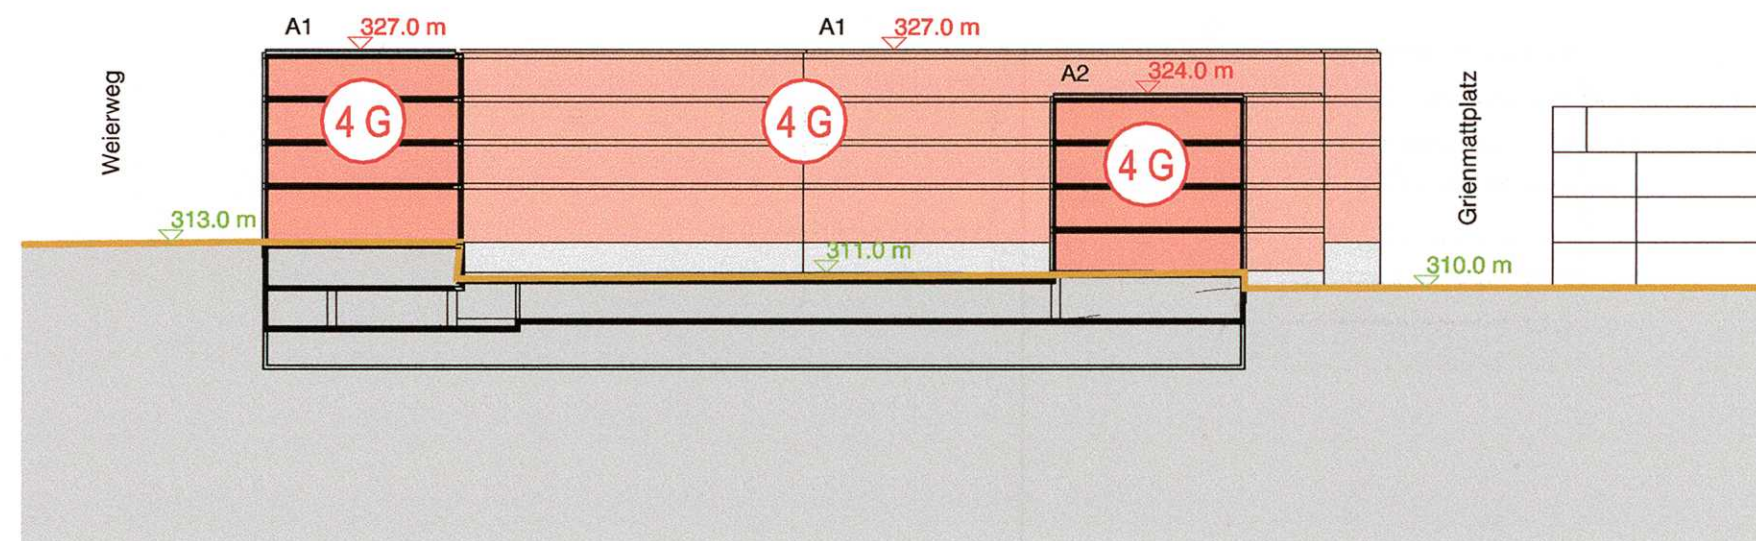

Schnitt 3-3'

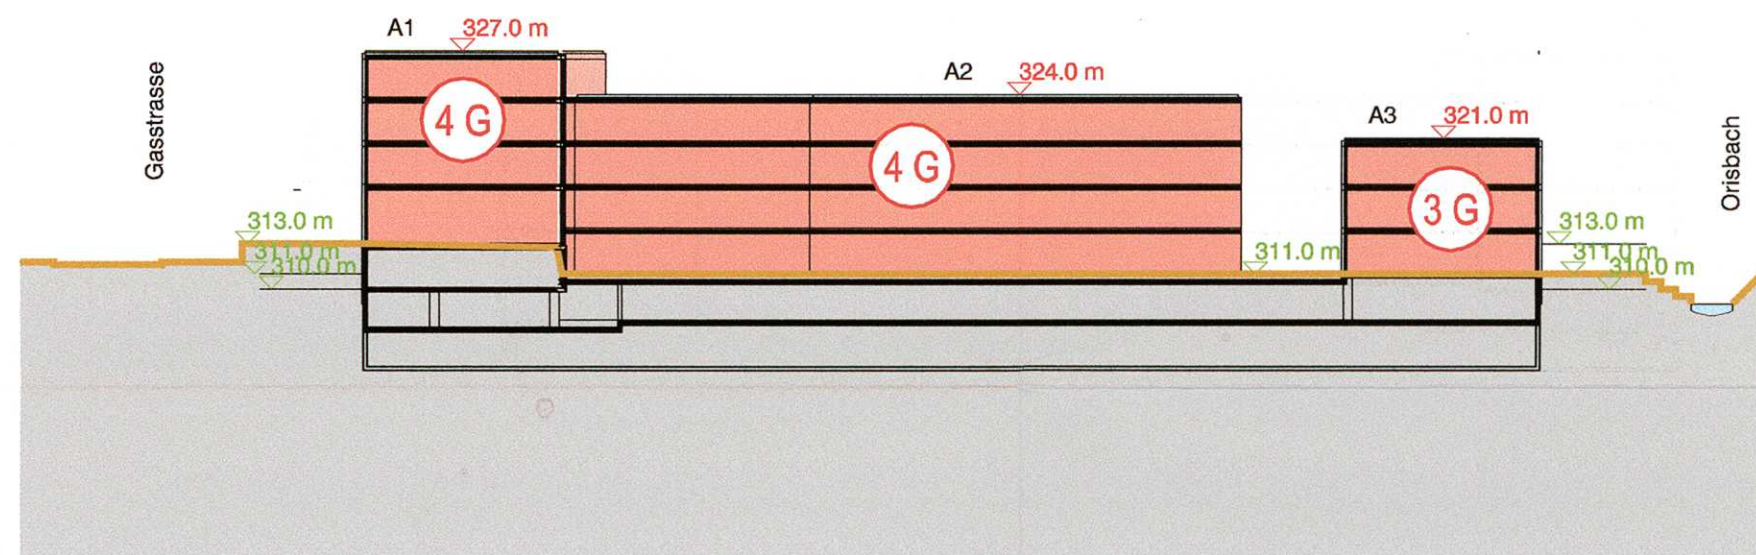

Schnitt 4-4'

