




Tempo 30 an der Seltisbergerstrasse - Zweiter Bericht des Stadtrats zum Postulat von Regula Nebiker namens der SP-Fraktion

Kurzinformation	<p>Vom 16. Juni bis 15. Juli 2014 hat das Tiefbauamt die Planaufgabe für die Instandsetzung der Seltisbergerstrasse im Abschnitt vom Burg-einschnitt bis zur ersten Kurve durchgeführt. Der Stadtrat hat am 2. Juli 2014 gegen das Auflageprojekt Einsprache erhoben.</p> <p>Die wichtigsten Anliegen der damaligen Einsprache waren: „Der Stadtrat ist der Ansicht, dass ergänzende Massnahmen zur Erhöhung der Verkehrssicherheit unbedingt nötig und möglich sind, um die Lebensqualität für die Bewohnerinnen und Bewohner der betroffenen Quartiere zu gewährleisten“ und „Die Einführung von Tempo 30 an der Seltisbergerstrasse wurde im Projekt nicht aufgenommen. Der Stadtrat ist der Meinung, dass diese Massnahme eine wesentliche Verbesserung der Verkehrssicherheit bringt.“</p> <p>Mit den Einspracheverhandlungen konnte eine Projektanpassung ausgehandelt werden, bei welcher die ursprünglich geplante Mittelinsel durch eine beidseitige Trottoirnase (Einengung der Strasse) ersetzt wird. Damit wird die Sicherheit der Fussgänger, insbesondere der Schüler und Schülerinnen, deutlich verbessert. Mit dieser Trottoirnase wird die Sichtbarkeit sowie die Sichtdistanz der wartenden Fussgängerinnen und Fussgänger erhöht und über die Verengung des Strassenquerschnitts eine Temporeduktion herbeigeführt. Unter der Bedingung, dass das Projekt so realisiert wird, hat der Stadtrat seine Einsprache zurückgezogen.</p>				
Anträge	<ol style="list-style-type: none">1. Der Einwohnerrat nimmt die Ausführungen des Stadtrats zur Kenntnis.2. Das Postulat Nr. 2012/11 wird als erfüllt abgeschlossen.				
	<p>Liestal, 6. Juni 2017</p> <p style="text-align: center;">Für den Stadtrat Liestal</p> <table style="width: 100%;"><tr><td style="text-align: center;">Der Stadtpräsident</td><td style="text-align: center;">Der Stadtverwalter</td></tr><tr><td style="text-align: center;">Lukas Ott</td><td style="text-align: center;">Benedikt Minzer</td></tr></table>	Der Stadtpräsident	Der Stadtverwalter	Lukas Ott	Benedikt Minzer
Der Stadtpräsident	Der Stadtverwalter				
Lukas Ott	Benedikt Minzer				

Beilage:

- Planausschnitt geändertes Projekt

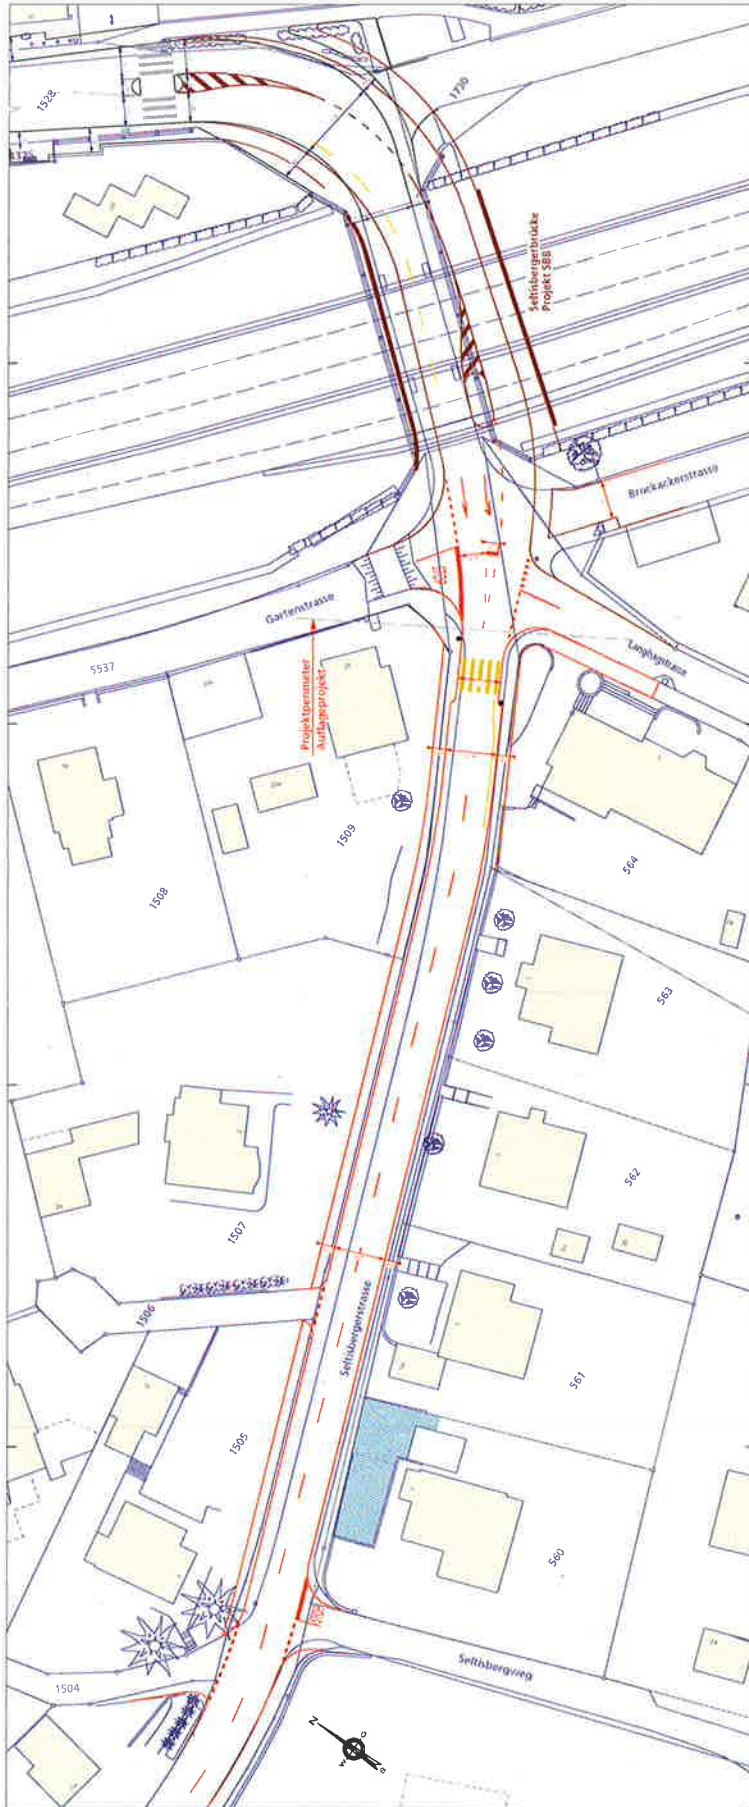

20

Gemeinde Liestal
Instandstellung Seitlsbergerstrasse
 Langhangstrasse bis Parz. 1504
 Ave 2007, BP 27100 - BP 4/180
 Bauprojekt
Situation ohne Mittelinsel
mit beidseitiger Trottoir-Nase

Projektnummer	036 02 082E - 20
Projektname	Instandstellung Seitlsbergerstrasse
Stand	01
Datum	11.08.2020