

Stadt Liestal

Kanton Basel-Landschaft



Zonenvorschriften Siedlung

Mutation Zonenplan Siedlung (Parz. Nrn. 2402 und 3227)

Situation, 1:500

Exemplar

EXEMPLAR DER GEMEINDE

Inventar Nr.

40 / ZPS / 2 / 9
40 / LES / 1 / 8

Beschluss des Stadtrates: 27. September 2016
Beschluss des Einwohnerrates: 29. März 2017
Referendumsfrist: 30. März 2017 bis 2. Mai 2017
Urnenabstimmung: -----
Publikation der Auflage im Amtsblatt Nr. 18 vom 4. Mai 2017
Auflagefrist: 4. Mai 2017 bis 2. Juni 2017

Namens des Stadtrates

Der Stadtpräsident:

Der Stadtverwalter:


Lukas Ott


Benedikt Mürzer

Vom Regierungsrat des Kantons Basel-Landschaft genehmigt

mit Beschluss Nr. ²⁰¹⁸⁻³⁶² vom 19. Juni 2018

Publikation des Regierungsratsbeschlusses
im Amtsblatt Nr. 25 vom 21.6.2018

Der Landschreiber:


2. Landschreiber





Stierli + Ruggli
Ingenieure + Raumplaner AG
Unterdorfstrasse 38, Postfach
4415 Lausen 061 / 926 84 30

rev.	Datum	Projekt	Gez.	Geprüft	Freigabe
	18.09.2014	RC	TS	RC	
a	19.11.2015	RC	IV	RC	RC
b	06.09.2016	RC	TS	RC	RC
c					

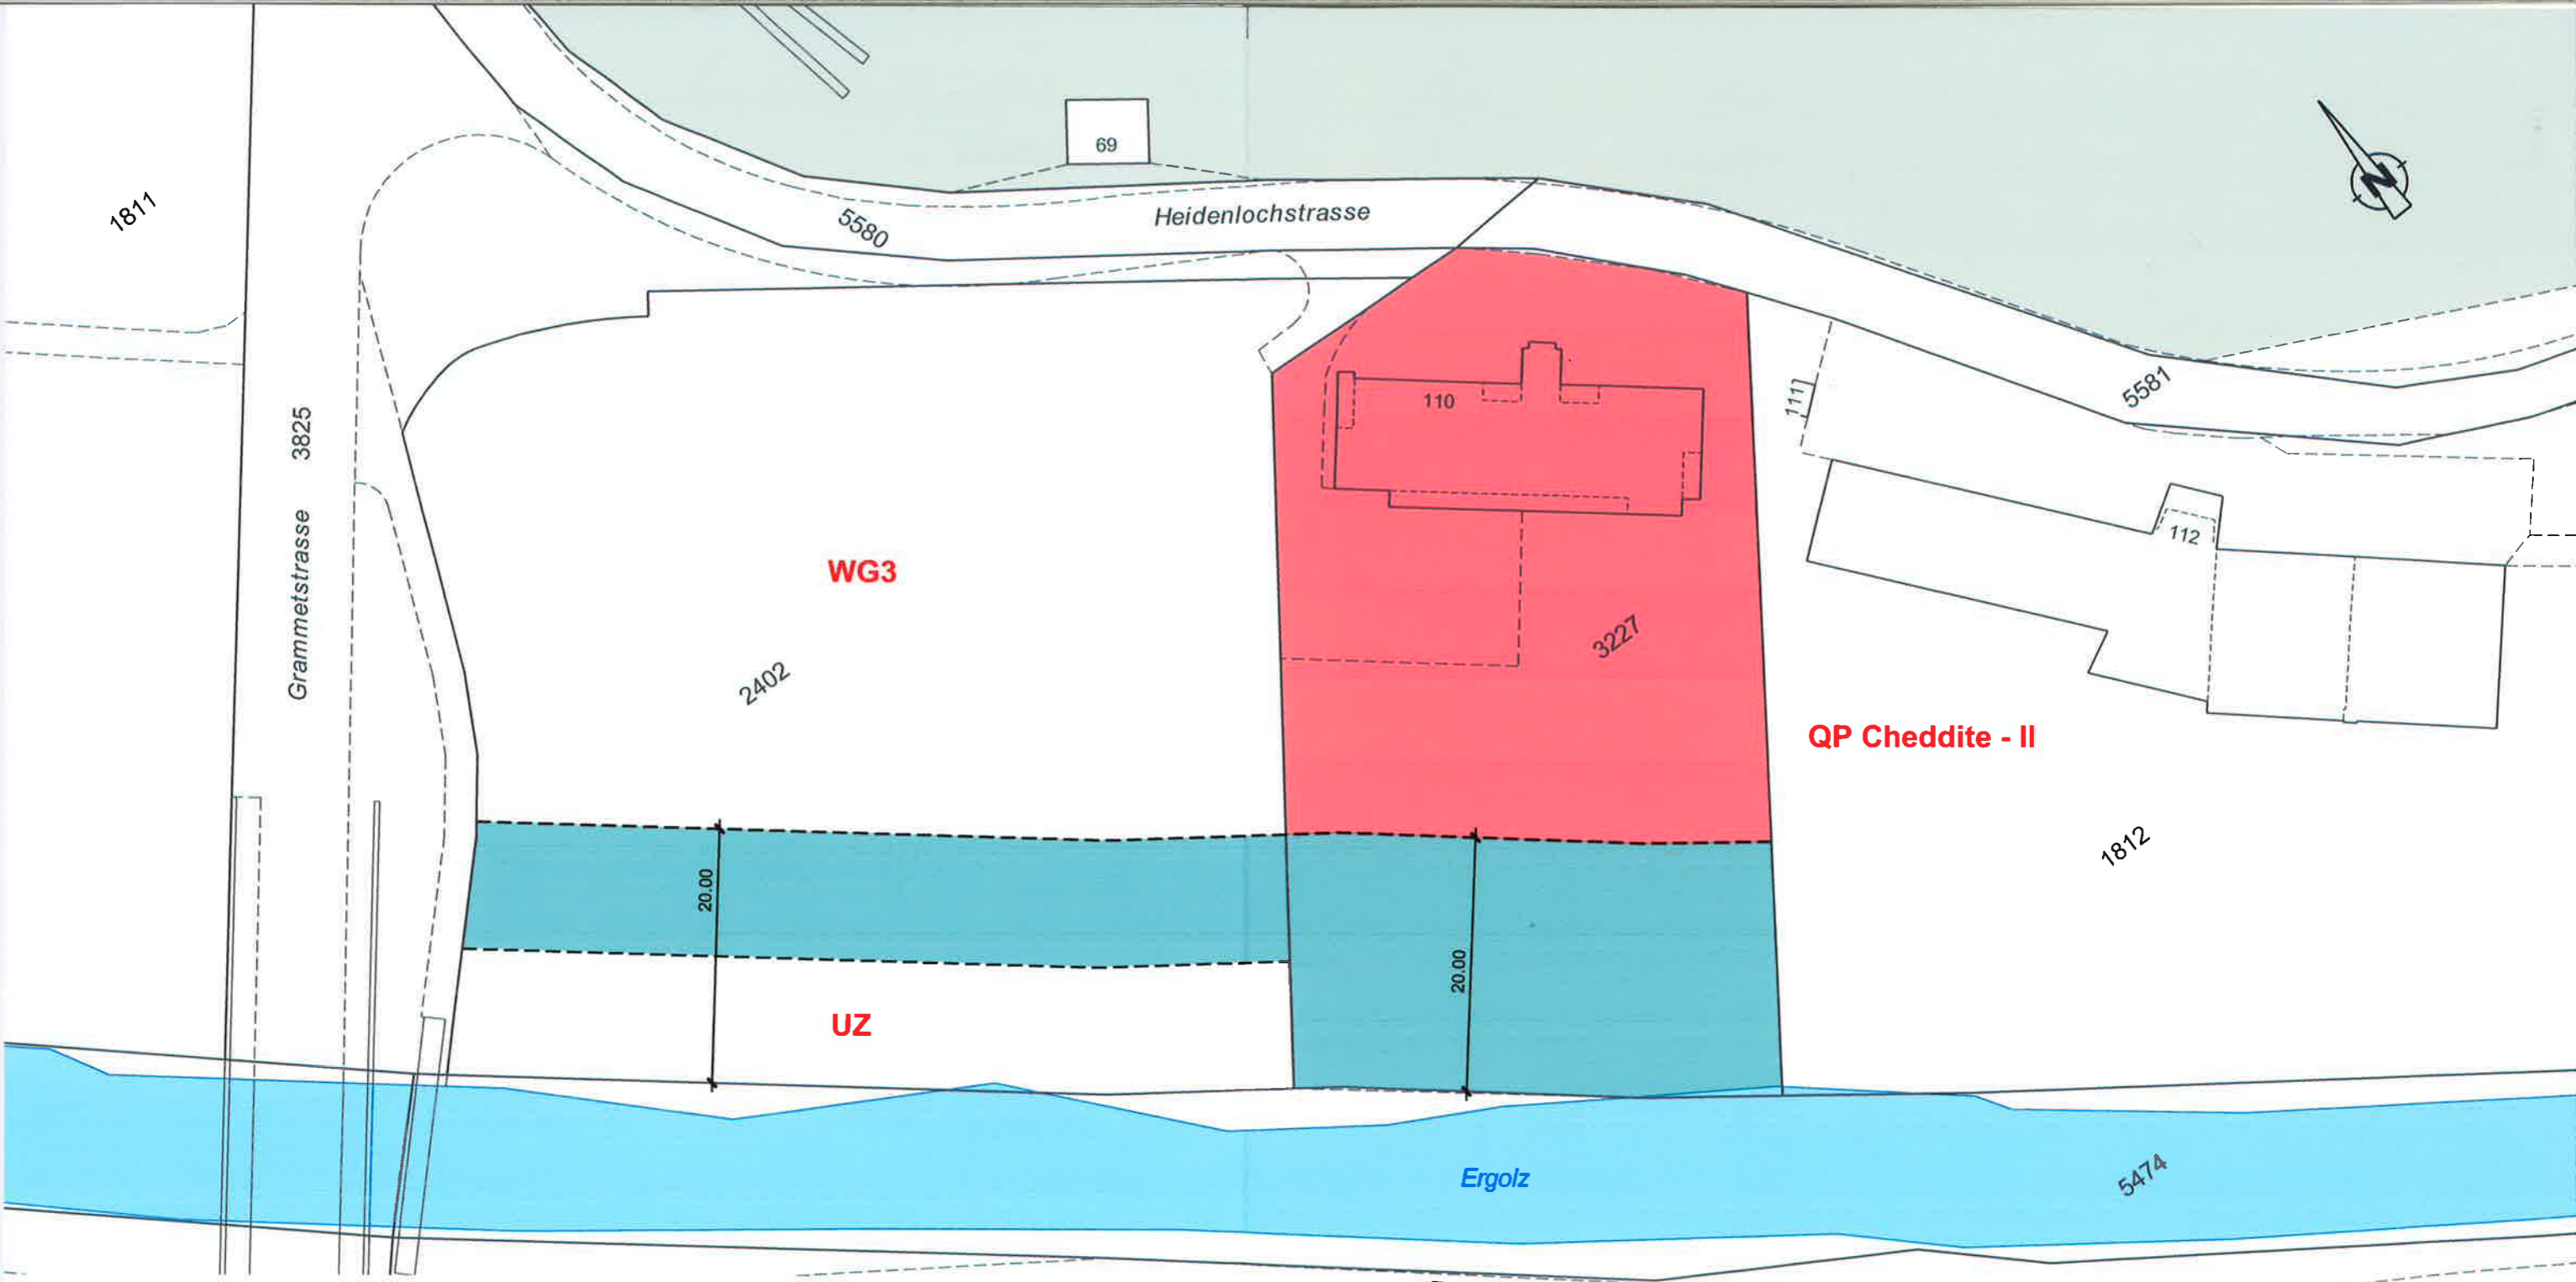

LEGENDE

Verbindlicher Planinhalt

- Neu: Wohn- und Geschäftszone WG3
Bisher: Quartierplanung "Cheddite" (Parz. 3227) / Strassenareal (Parz. 3227)
- Neu: Uferschutzzone
Bisher: Quartierplanung "Cheddite" (Parz. 3227) / Wohn- und Geschäftszone WG3 (Parz. 2402)

Orientierender Planinhalt

- Waldareal
- Gewässer

WG3 / UZ / QP angrenzende Zonierungen (WG3 / UZ) bzw. Quartierplanungen (QP)

