Entwurf

Grundriss Gesamtareal

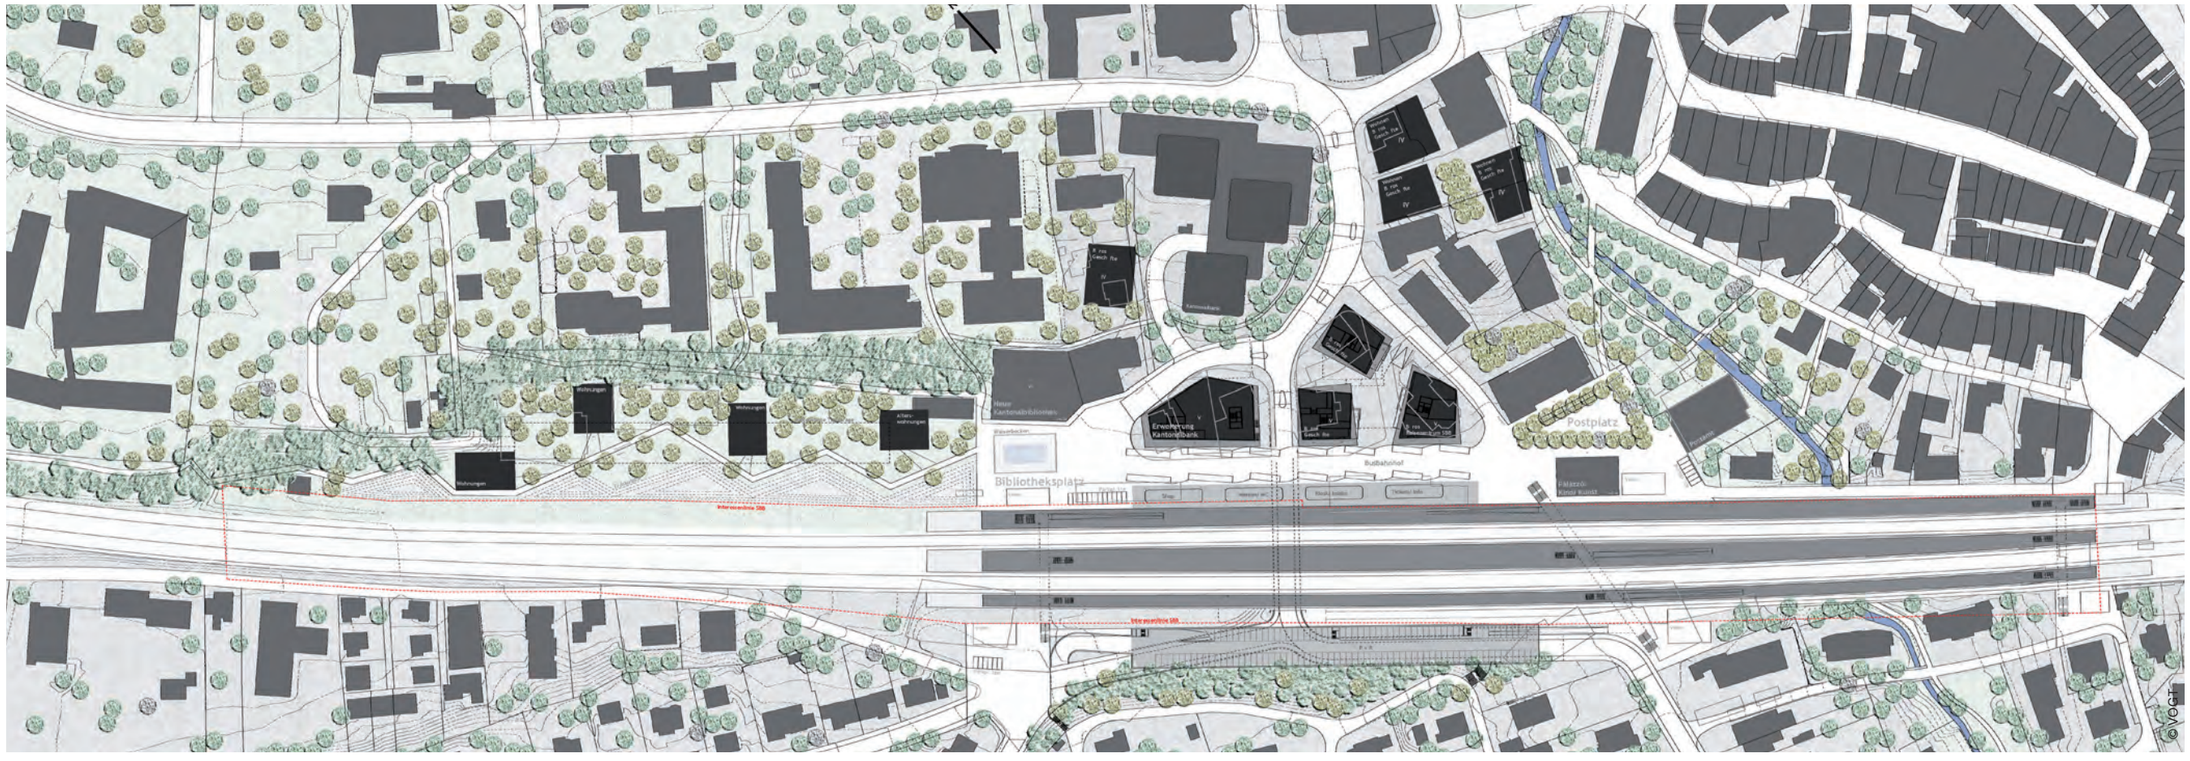

Grundriss Wettbewerb 2007

Realisierung

Grundriss

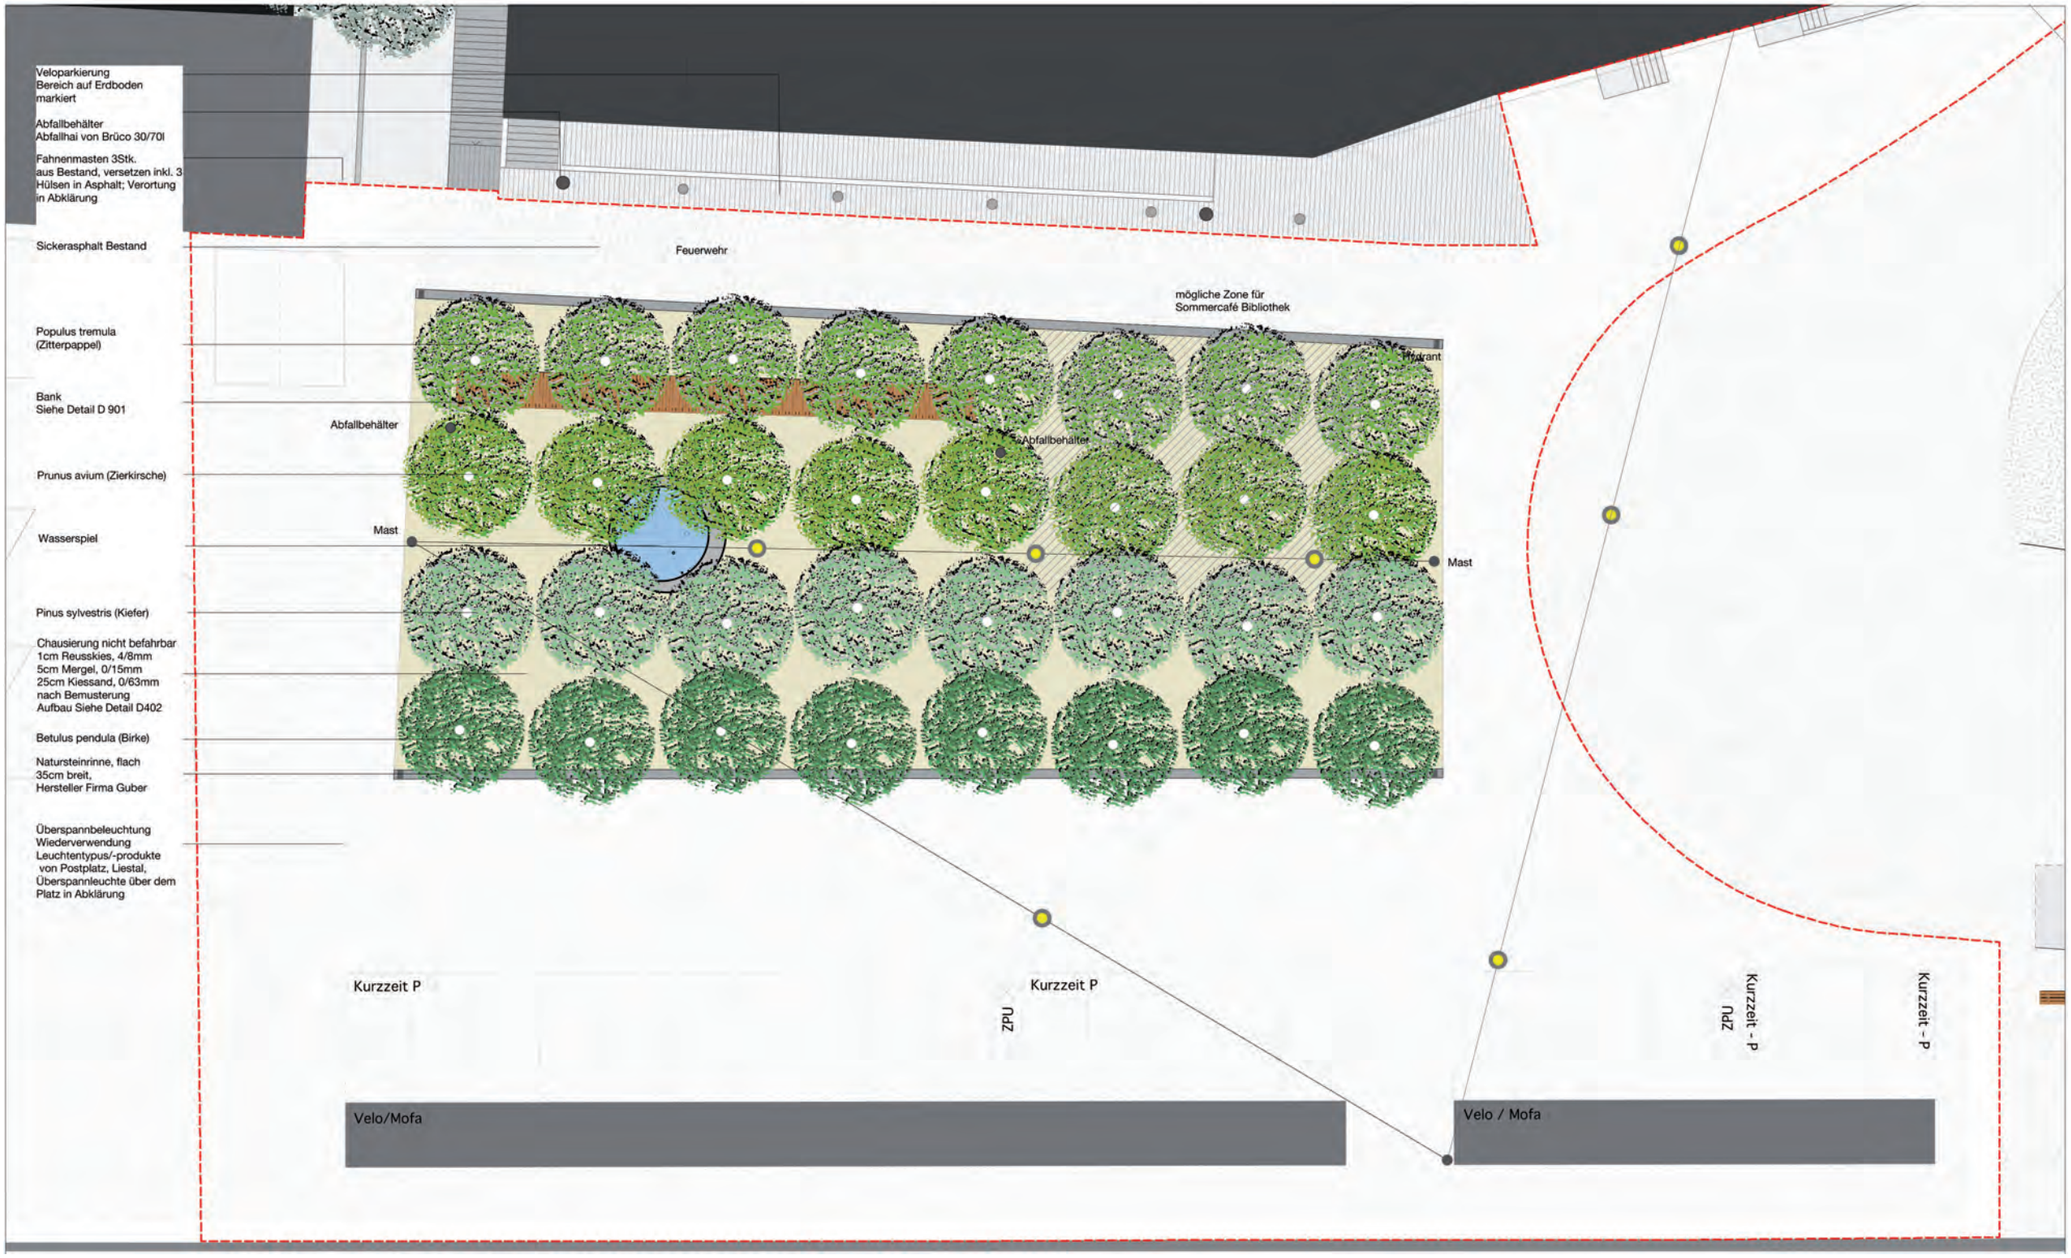

2 **Grundriss, o.M.**

Realisierung

Schnitte

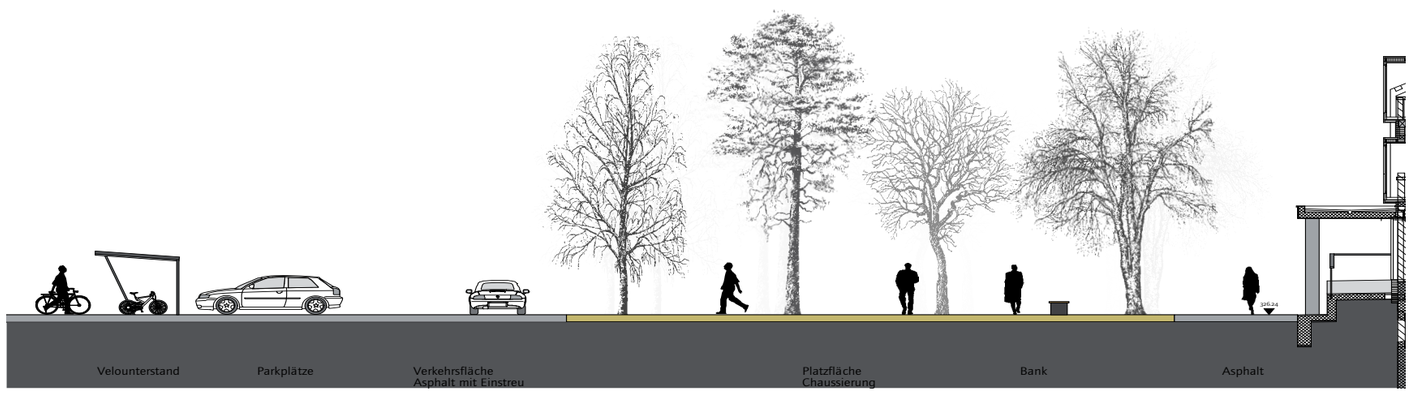

Schnitt quer, o.M.

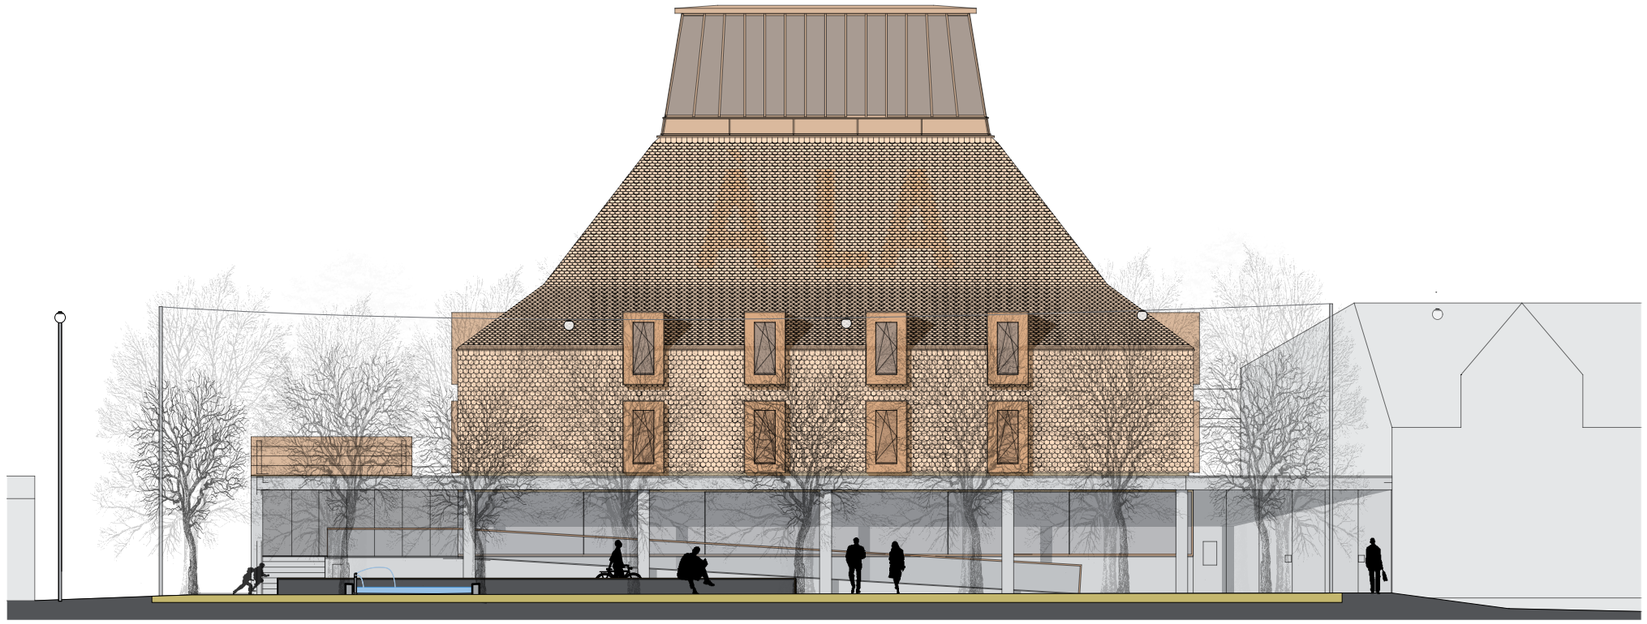

Schnitt längs, o.M.

Realisierung

Bank

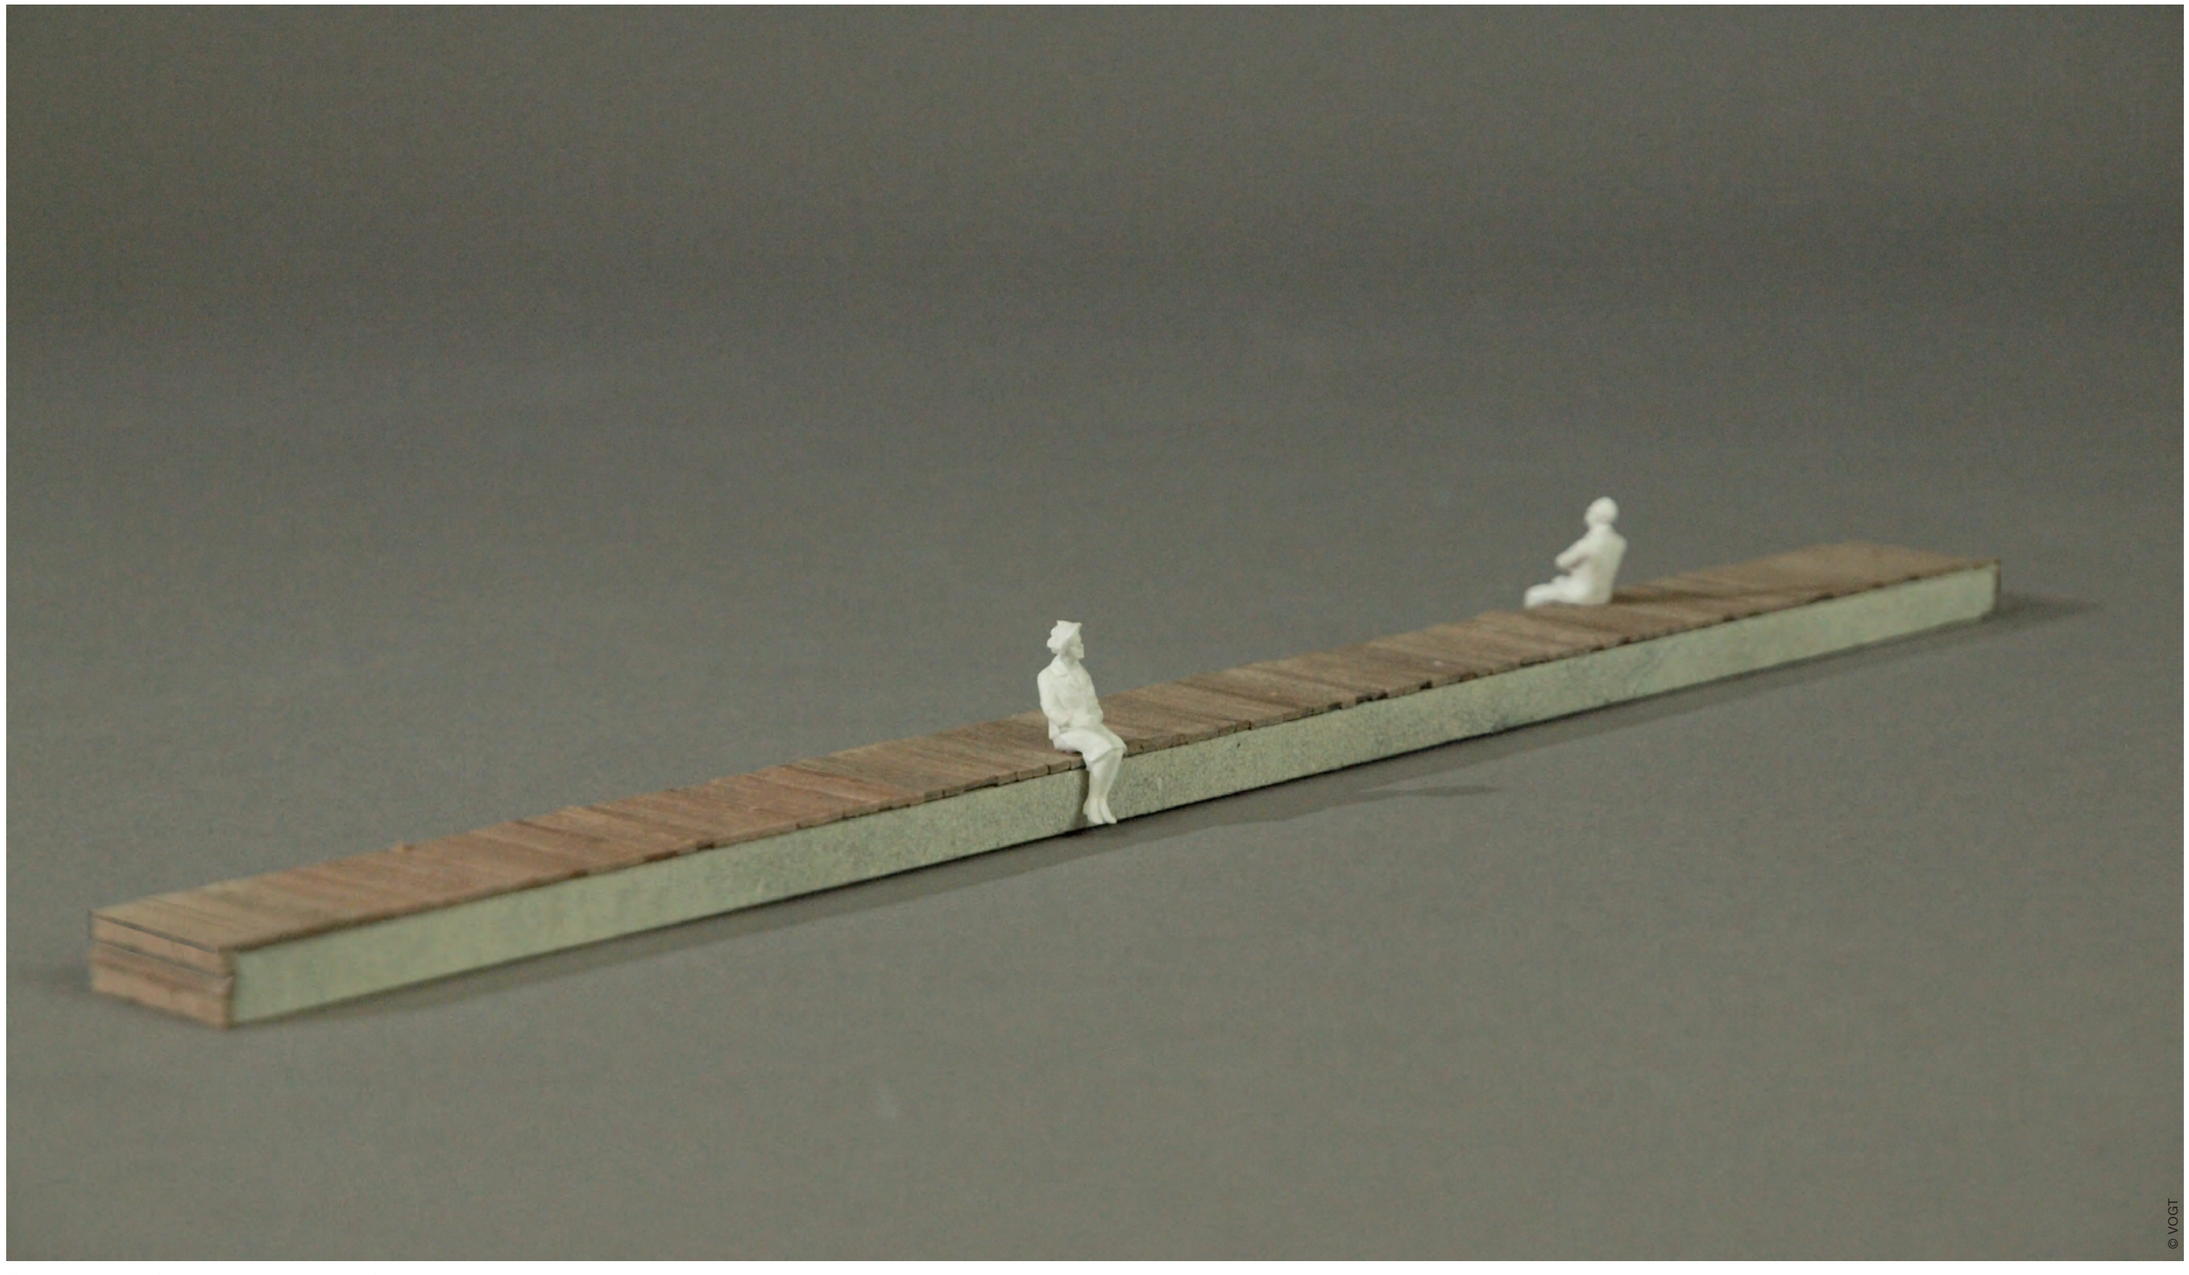

Gesamtmodell Bank Emma-Herwegh-Platz, Liestal

Realisierung

Bank mit geradem Abschluss

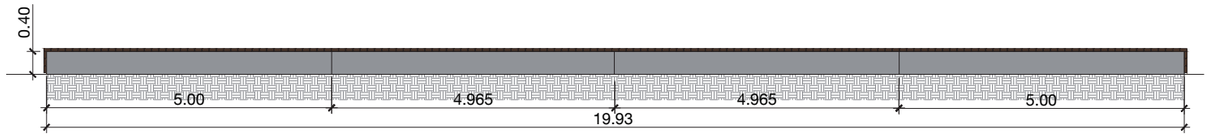

Merkmale
Betonträger
Abschluss der Bank mit Hilfe eines abgerundeten Betonteils,
Radius 20 cm des Schlussstücks

Schnitt längs

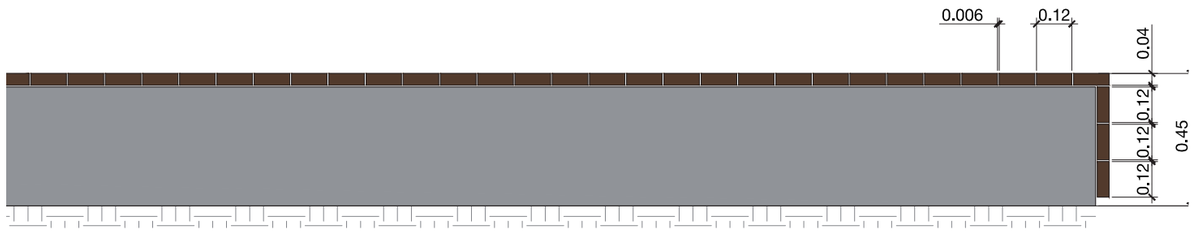

Detail Schnitt längs

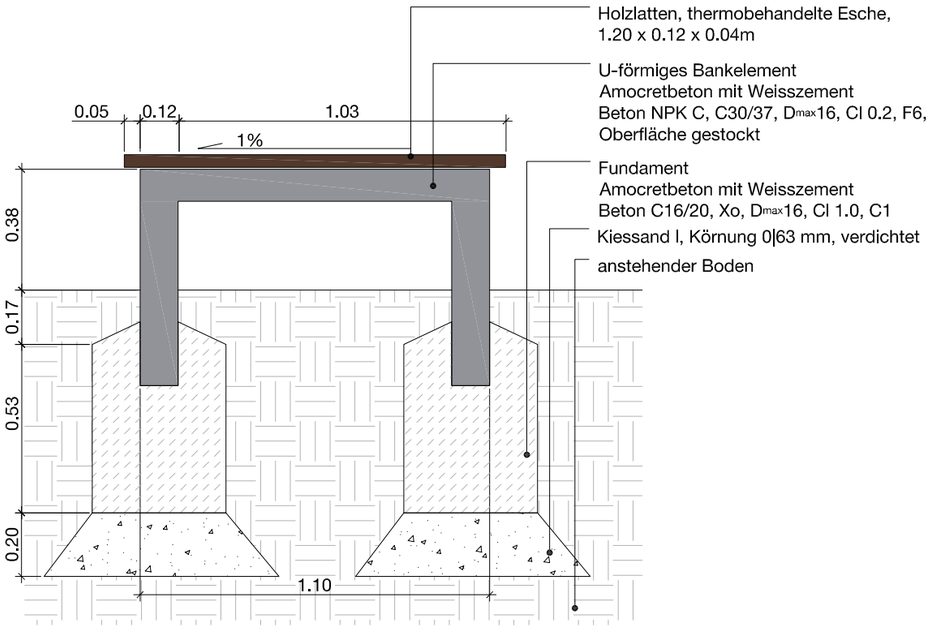

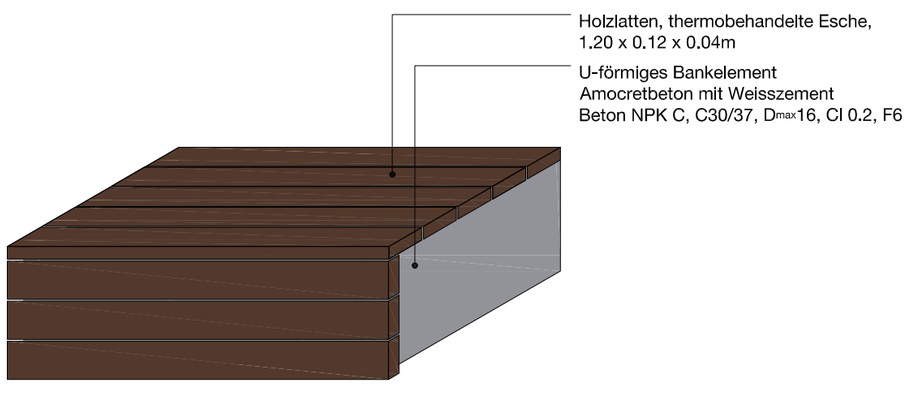

Isometrie

Realisierung

Detail Brunnen

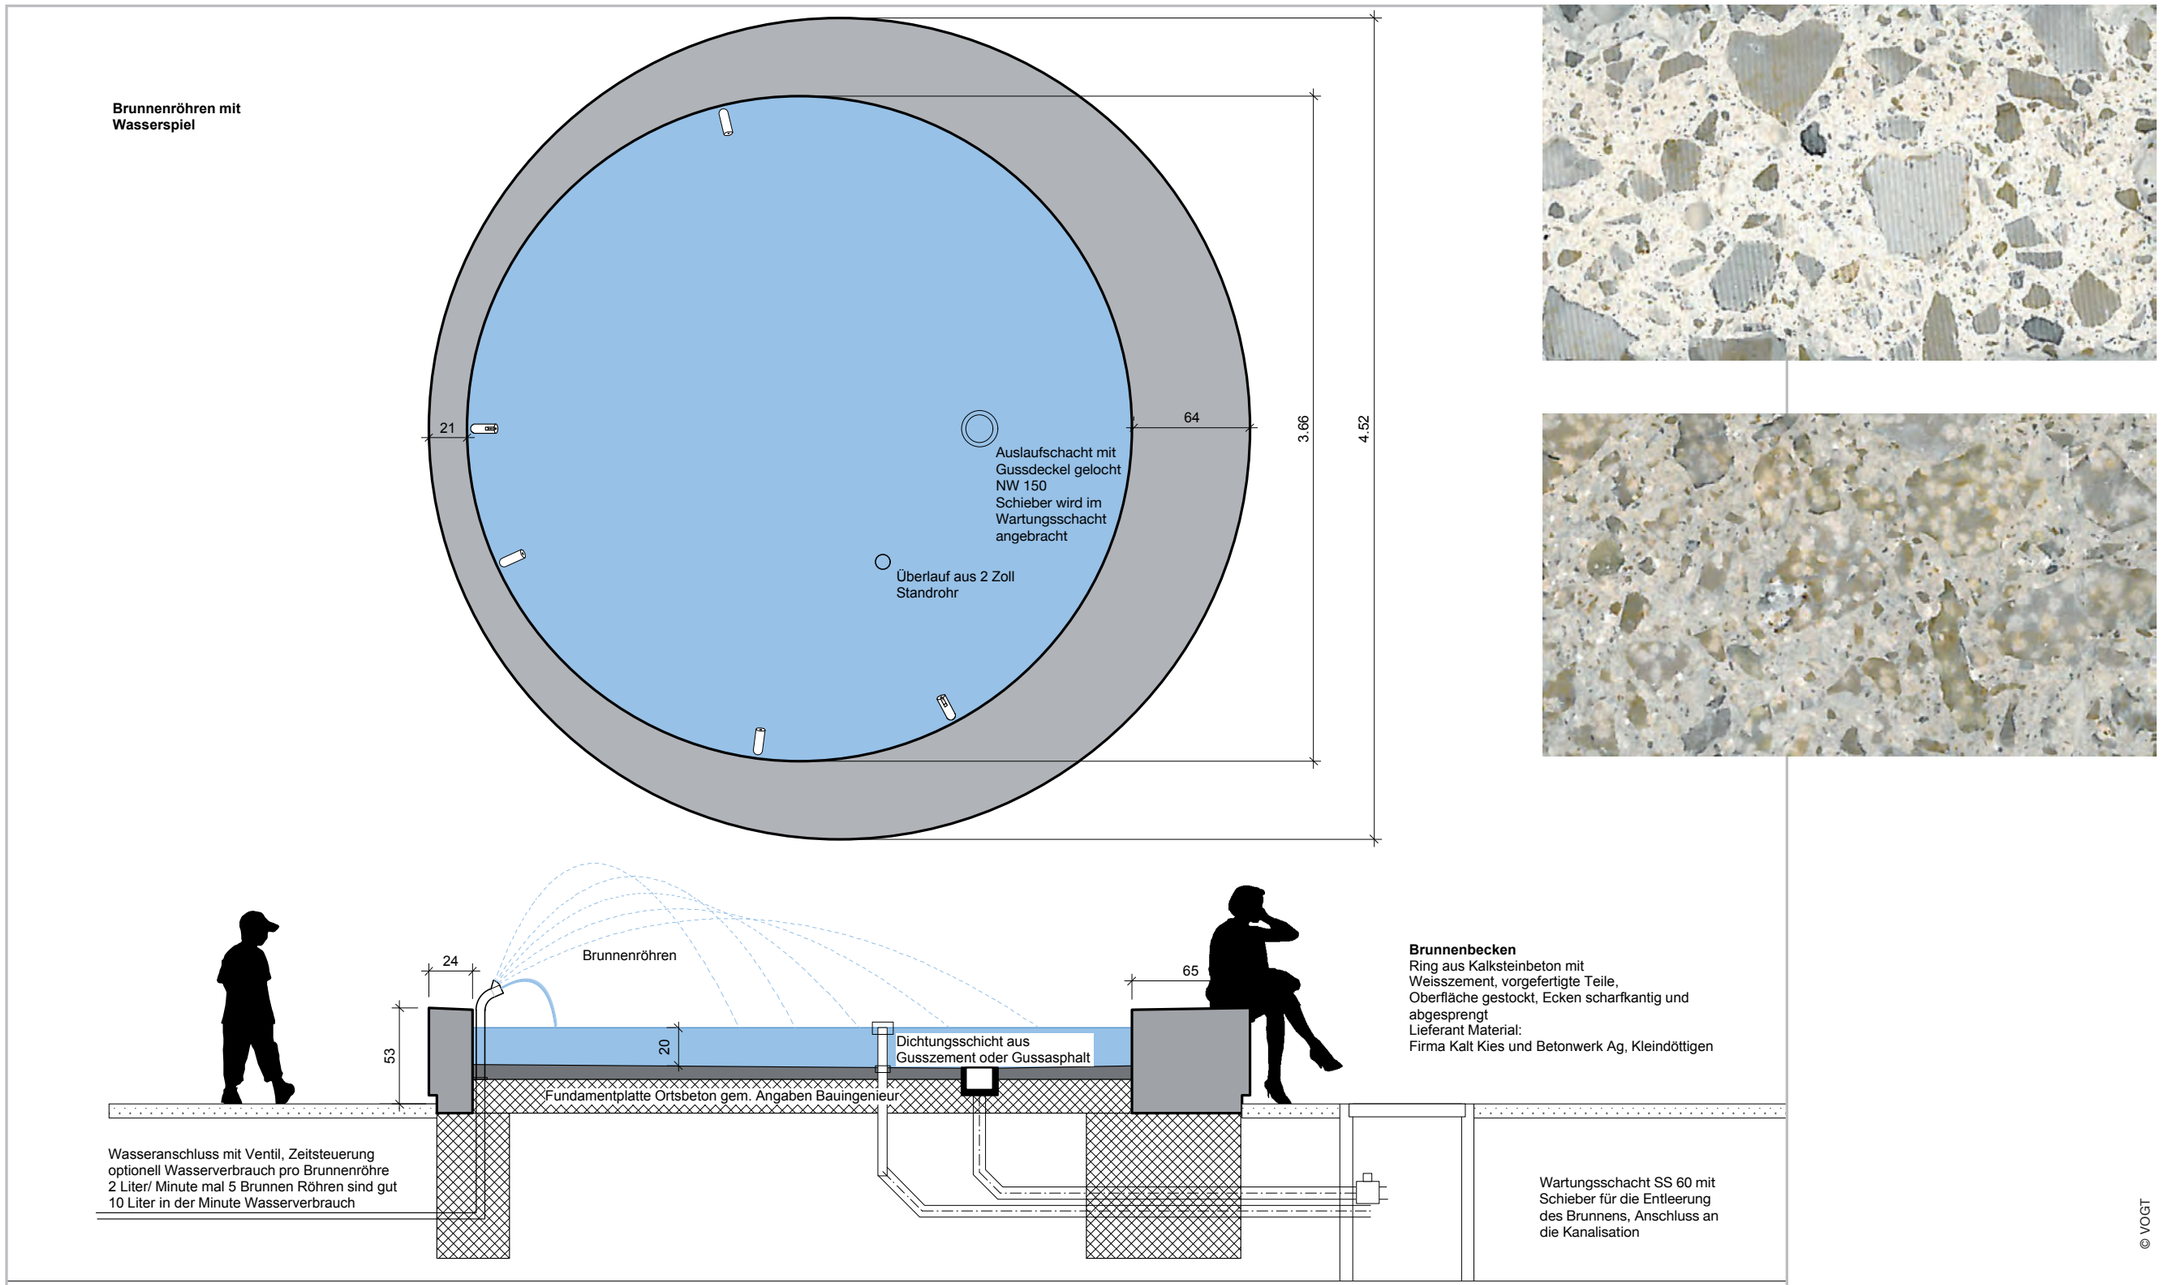

© VOGT