



Zonenplan Siedlung / Zonenplan Landschaft

Mutation "Gewässerraum", betroffene GÜ und QP

Gewässer "Ergolz", "Elbisbächli" und "Weidelibächli"

Situationsplan 1 : 2'000, Teilplan 1/6

Exemplar	Vorlage Mitwirkungsverfahren	Inventar Nr.
----------	------------------------------	--------------

Beschluss des Stadtrates:	
Beschluss des Einwohnerrates:	
Referendumsfrist:	
Abstimmung:	
Publikation der Planaufgabe im Amtsblatt	Nr.
Planaufgabe:	

Namens des Stadtrates	
Der Stadtpräsident:	Der Stadtverwalter:

Daniel Spinner

Benedikt Minzer

Vom Regierungsrat des Kantons Basel-Landschaft genehmigt
mit Beschluss Nr. vom

Publikation des Regierungsratsbeschlusses
im Amtsblatt Nr. vom

Die Landschaftsbeurteilung:

Elisabeth Heer Dietrich



STIERLI + RUGGLI

INGENIEURE + RAUMPLANER AG

rev.	Datum	Projekt	Gez.	Geprüft	Freigabe
g	17.03.2022	EB	NK	EB	
h	24.05.2023	EB	BJ	EB	
i	20.12.2023	EB	BJ	EB	
	26.05.2024	EB	BJNK	EB	

Pfad:

S:\Projekte\Liestal\40603_Gewässerraumplanung\04_Plane\40603_Pla02_GWR_Vorlage_MVV_20240528.2d

GB-Grundlage:

Geodaten des Kantons Basel-Landschaft (Bezug via geoshop, Stand Nachführung 31.01.2022) / LV95

Planformat:

1050 x 450 mm

Ausdruck:

26-05-2024

Verbindlicher Planinhalt

Gewässerraum

- Gewässerraum gemäss Art. 36a GSchG
- Verzicht auf die Ausscheidung des Gewässerraums (eingedolte Gewässer)


Mutation Gesamtüberbauungen / Quartierplanung, Festlegung Gewässerraum

- Gesamtüberbauung "Fraumatt"
- Gesamtüberbauung "Weiermatt"
- Quartierplanung "Mühlematt"

Orientierender Planinhalt

- Perimeter Zonenplan Siedlung
- Perimeter Teilzonenplan Zentrum
- Kernzone
- Geschützte Bauten
- Erhaltenswerte Bauten
- Zentrumszone
- Wohn- und Wohn-/Geschäftszonen W2 / W2a / WG2

Situation

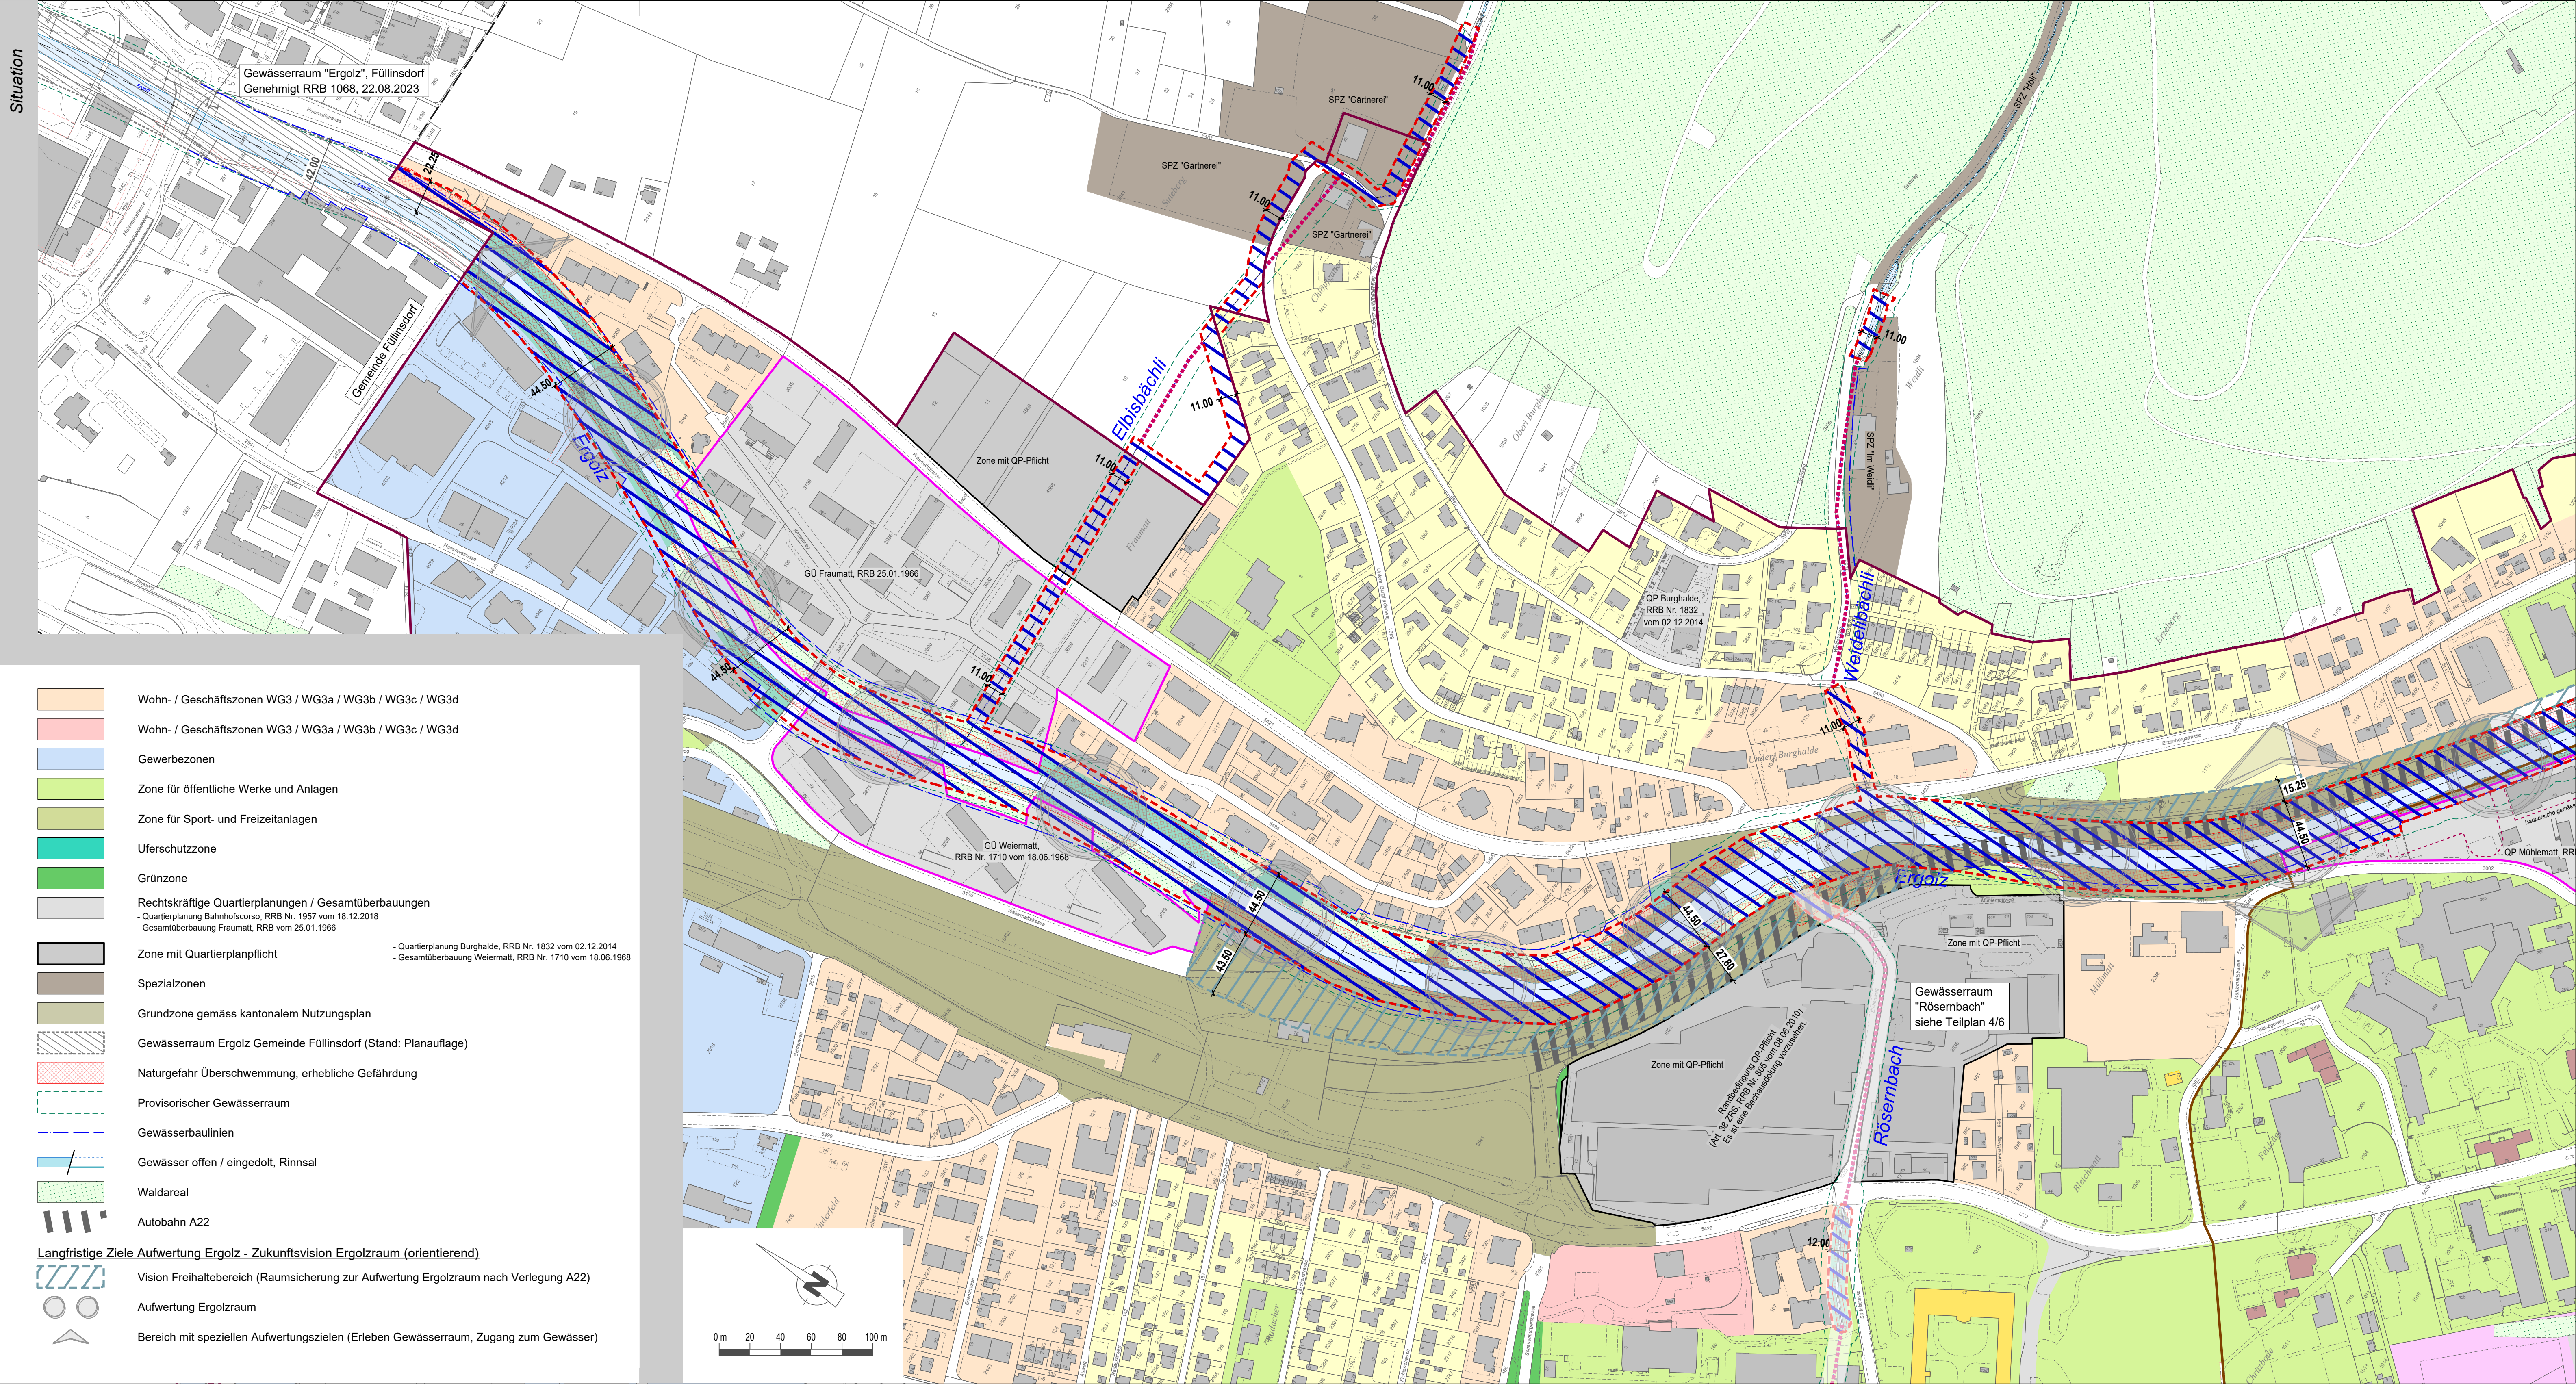

- Wohn- / Geschäftszonen WG3 / WG3a / WG3b / WG3c / WG3d
- Wohn- / Geschäftszonen WG3 / WG3a / WG3b / WG3c / WG3d
- Gewerbebezonen
- Zone für öffentliche Werke und Anlagen
- Zone für Sport- und Freizeitanlagen
- Uferschutzzone
- Grünzone
- Rechtskräftige Quartierplanungen / Gesamtüberbauungen
 - Quartierplanung Bahnhofscorso, RRB Nr. 1957 vom 18.12.2018
 - Gesamtüberbauung Fraumatt, RRB vom 25.01.1966
- Zone mit Quartierplanpflicht
 - Quartierplanung Burghalde, RRB Nr. 1832 vom 02.12.2014
 - Gesamtüberbauung Weiermatt, RRB Nr. 1710 vom 18.06.1968
- Spezialzonen
- Grundzone gemäss kantonalem Nutzungsplan
- Gewässerraum Ergolz Gemeinde Füllinsdorf (Stand: Planaufgabe)
- Naturgefahr Überschwemmung, erhebliche Gefährdung
- Provisorischer Gewässerraum
- Gewässerbaulinien
- Gewässer offen / eingedolt, Rinnsal
- Waldareal
- Autobahn A22
- Langfristige Ziele Aufwertung Ergolz - Zukunftsvision Ergolzraum (orientierend)
- Vision Freihaltebereich (Raumsicherung zur Aufwertung Ergolzraum nach Verlegung A22)
- Aufwertung Ergolzraum
- Bereich mit speziellen Aufwertungszielen (Erleben Gewässerraum, Zugang zum Gewässer)