


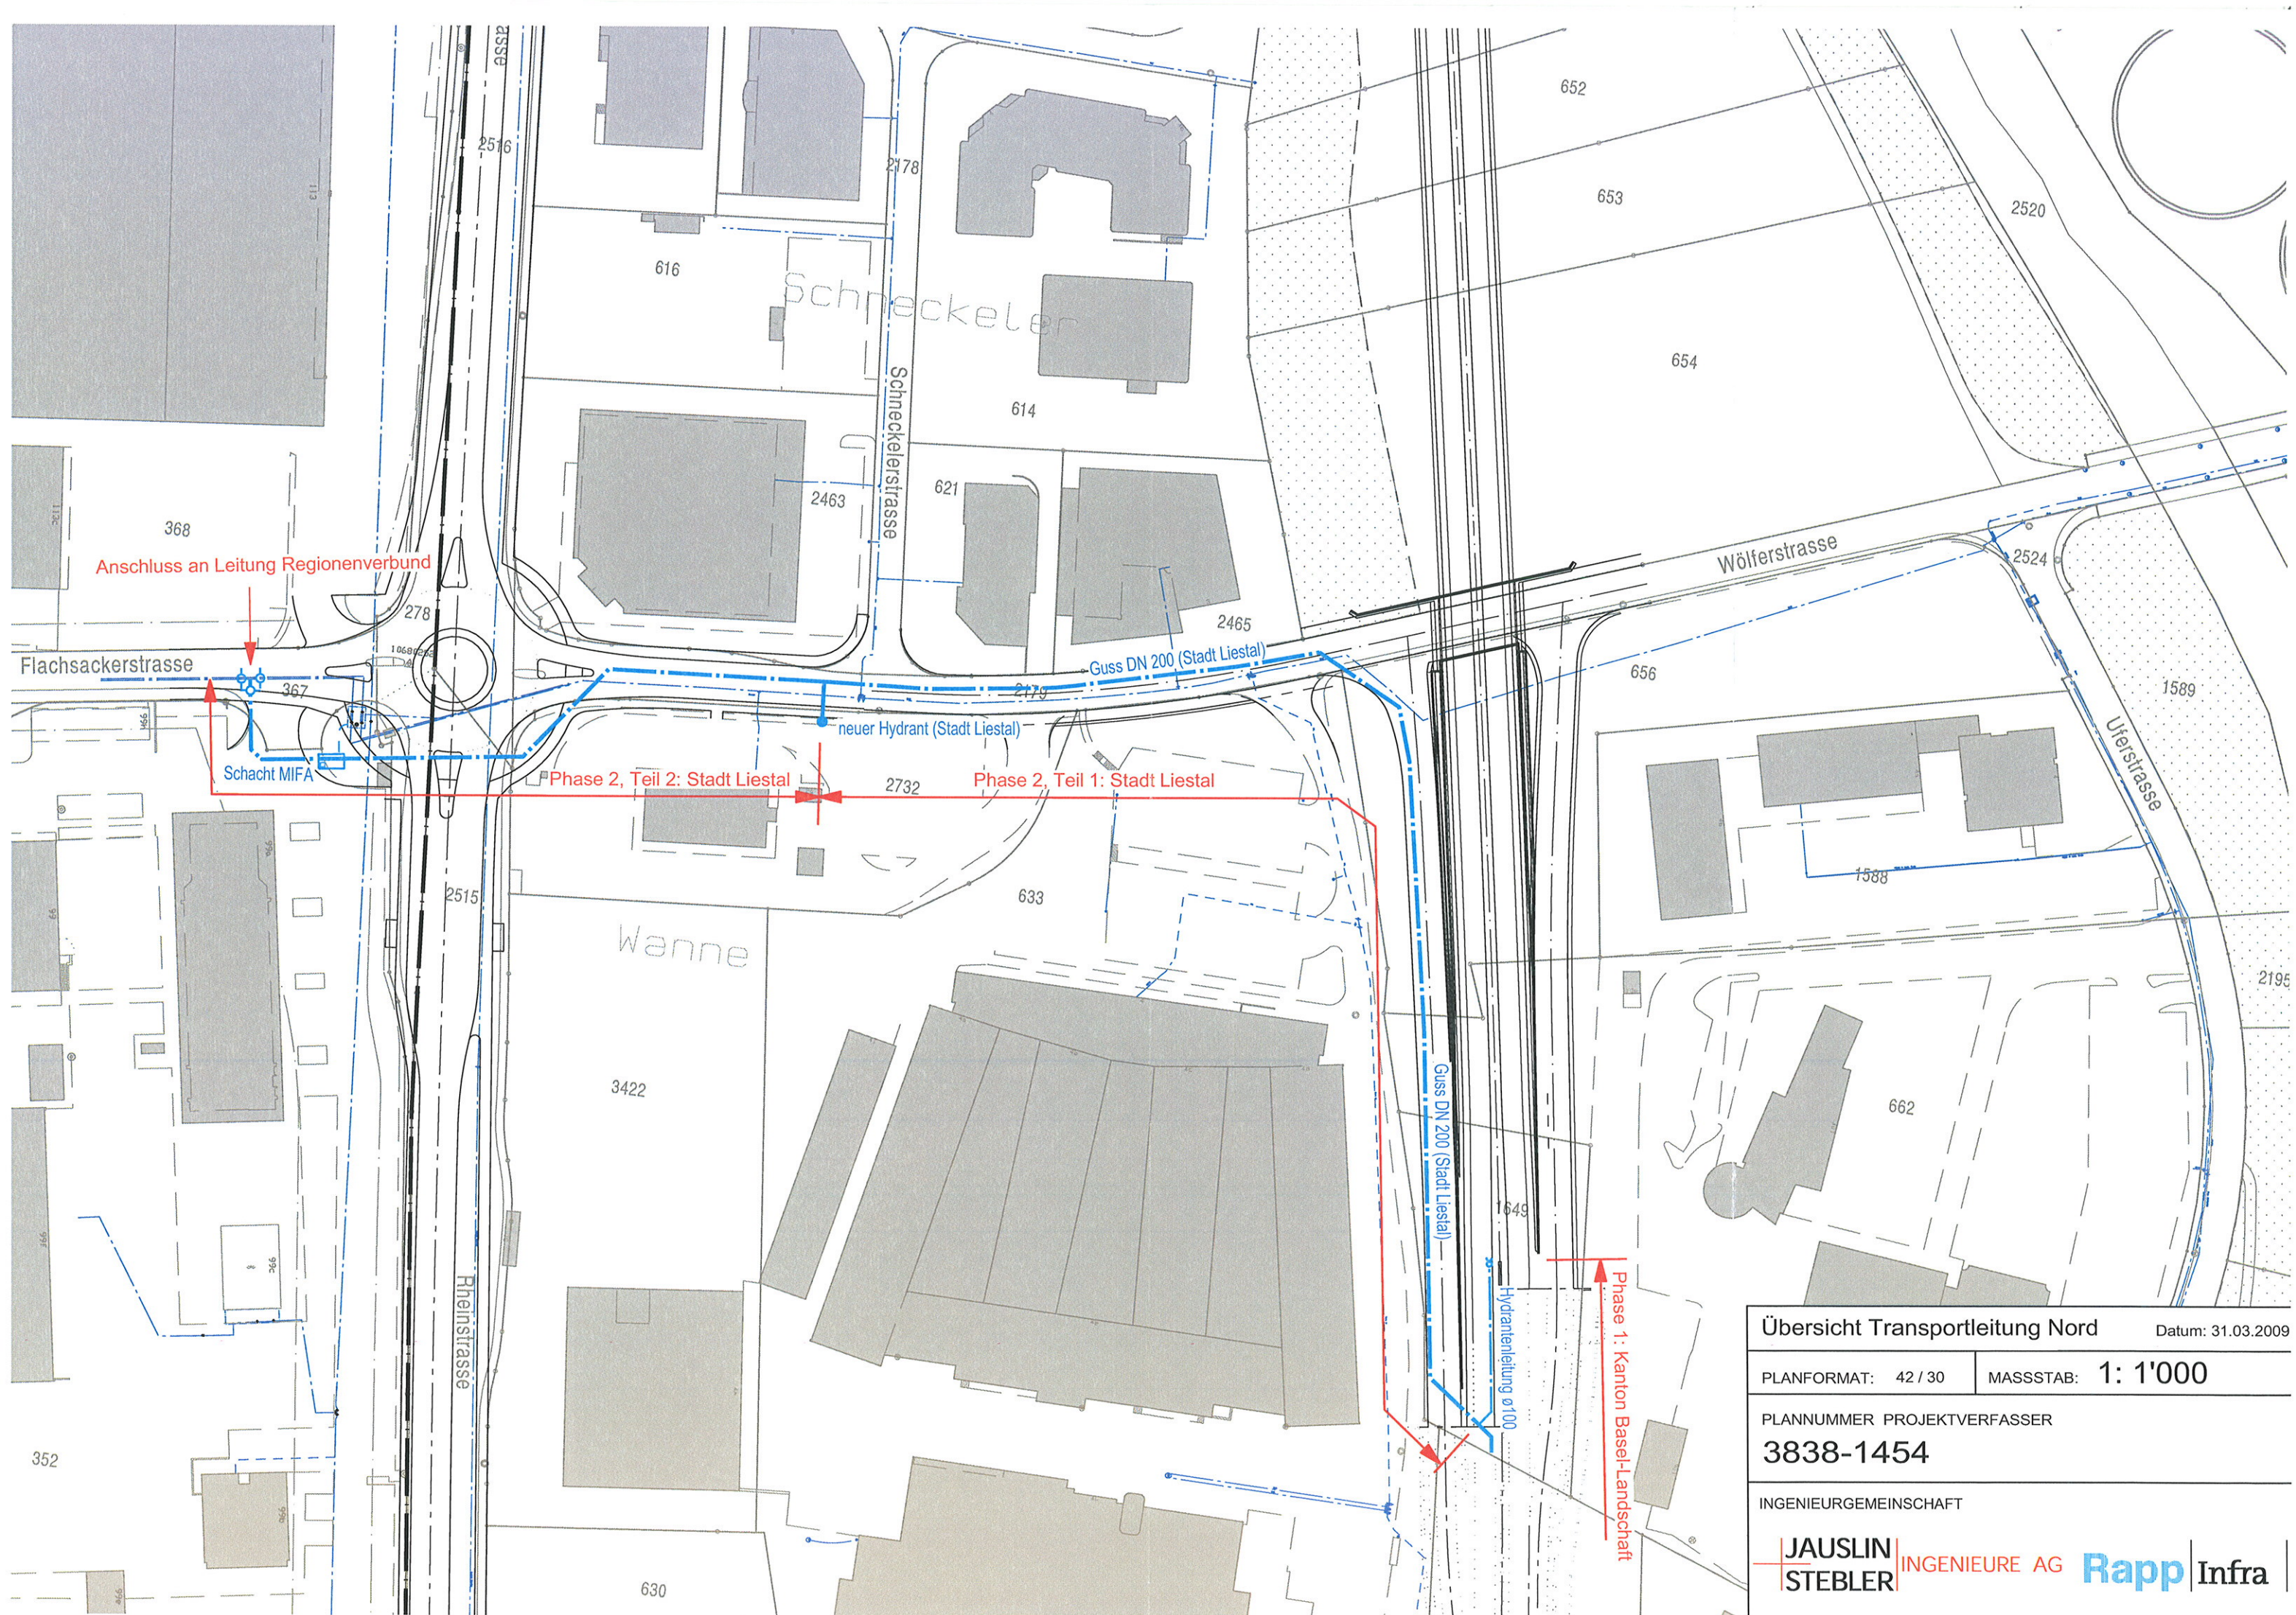

Übersicht Transportleitung Nord		Datum: 31.03.2009
PLANFORMAT: 42 / 30	MASSSTAB: 1: 1'000	
PLANNUMMER PROJEKTVERFASSER		
3838-1454		
INGENIEURGEMEINSCHAFT		
JAUSLIN STEBLER		
INGENIEURE AG		
Rapp Infra		